



Polig. 38

Polig. 35

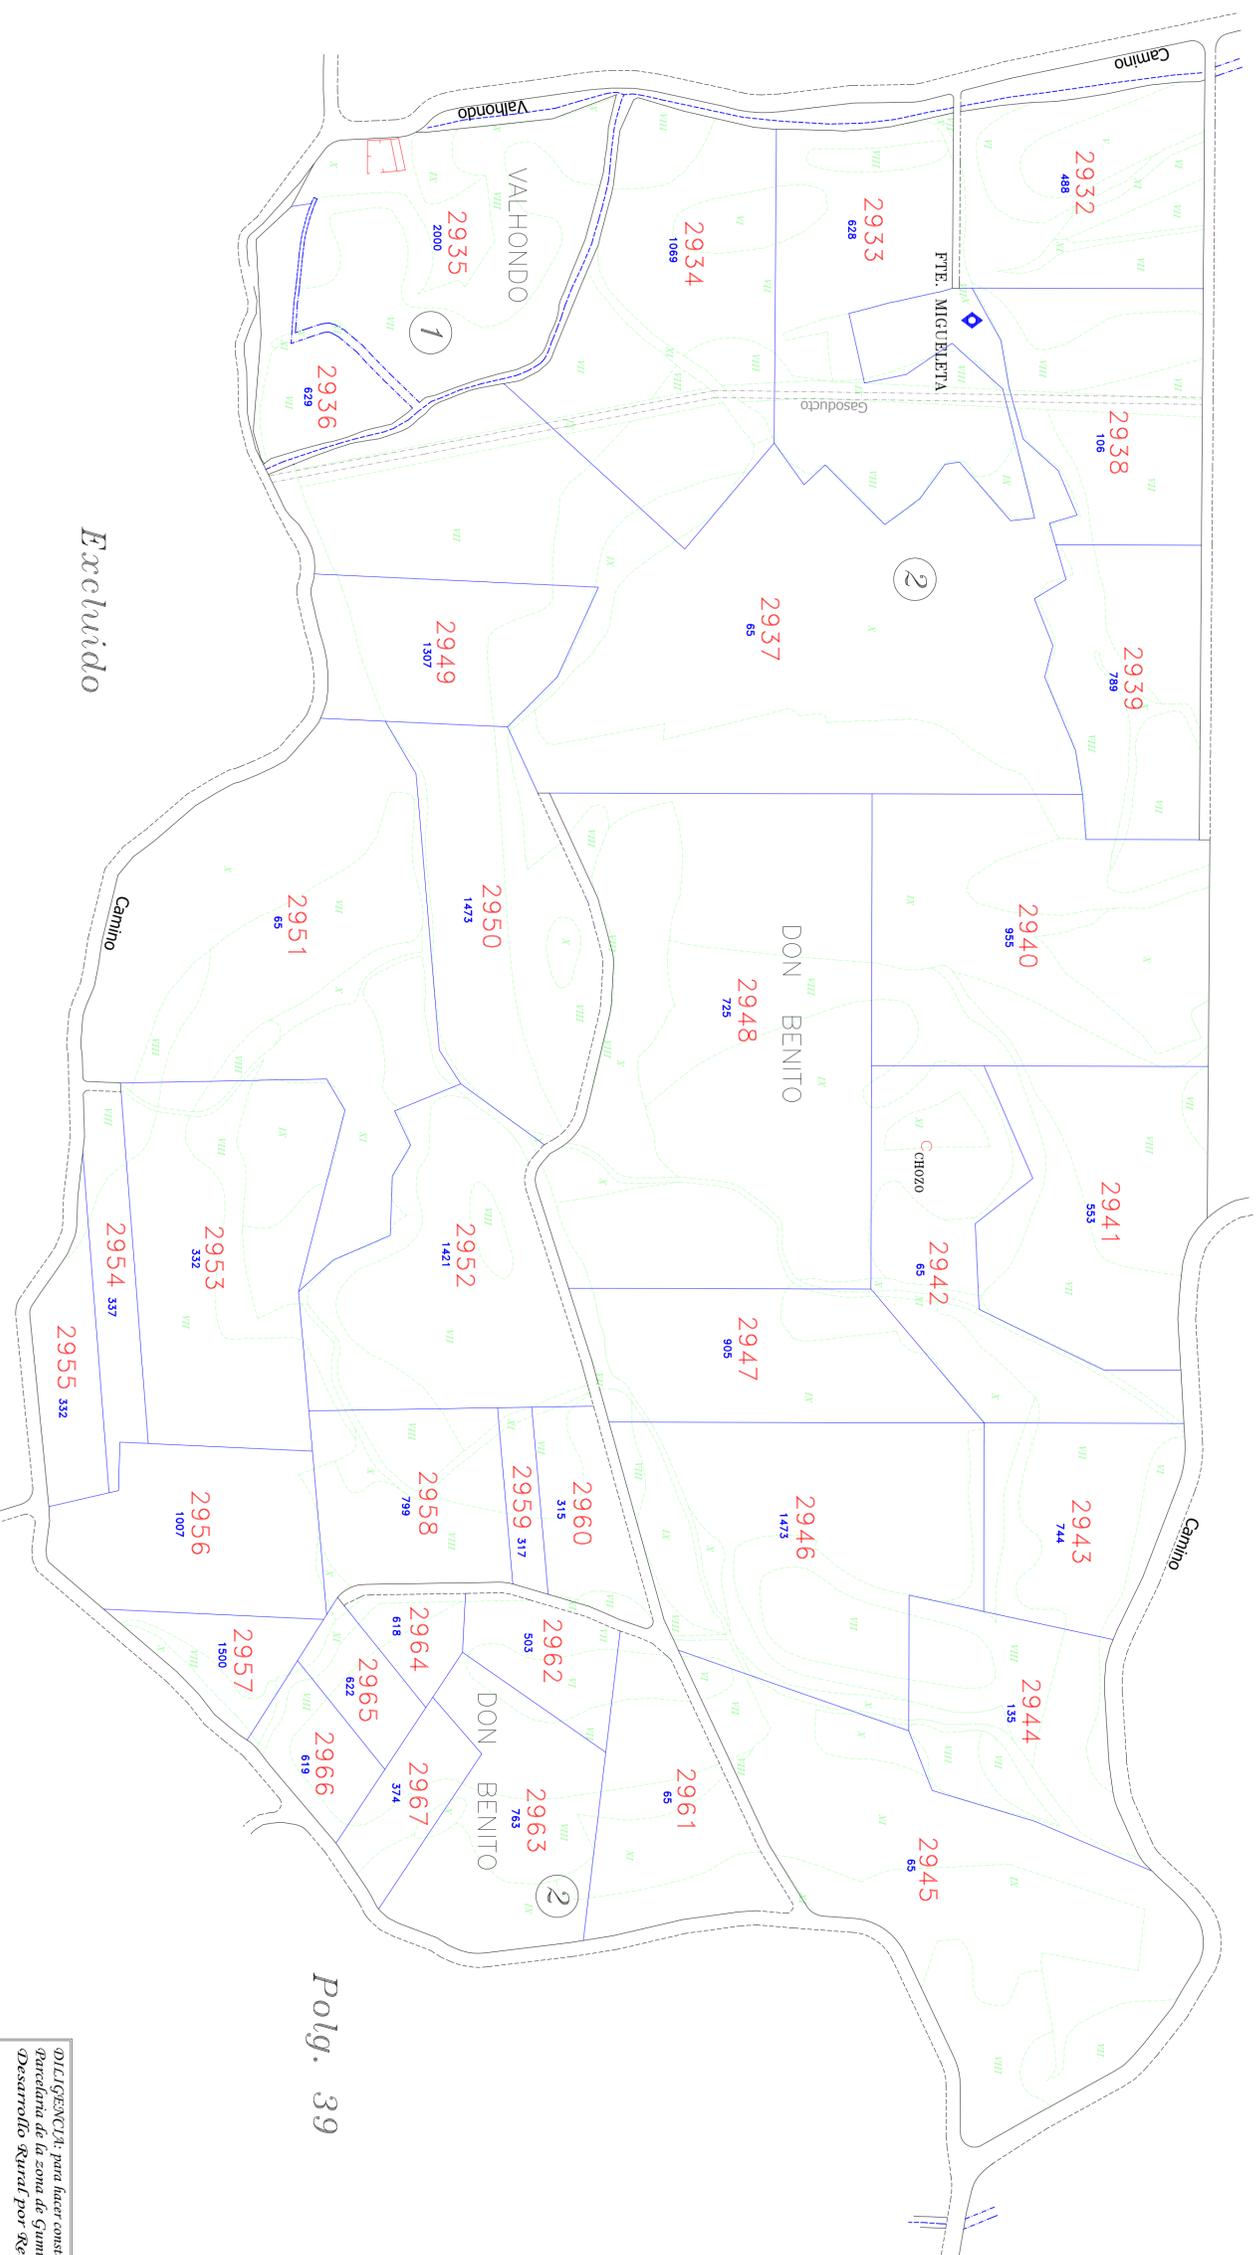

Excluido

Polig. 39

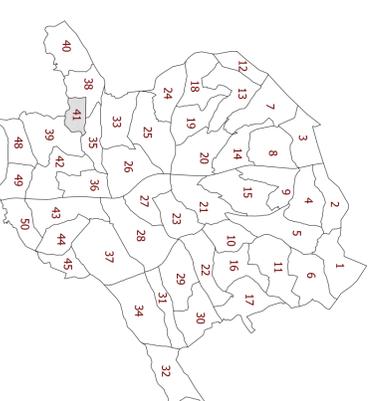

DI. EL GENCIAL para hacer constar que el presente plano corresponde al Acuerdo de Concentración Parcelaria de la zona de Gumiel de Izan (Burgos) aprobado por la Dirección General de Desarrollo Rural por Resolución de 25 de Agosto de 2020

EL JEFE DEL SERVICIO TERRITORIAL DE AGRICULTURA Y GANADERIA

Fdo.: JUAN JOSÉ BUSTO POZO

Junta de Ilegal
 Consejo de Agricultura, Ganadería y Desarrollo Rural
 Dirección General de Desarrollo Rural

INSTITUTO TECNOLÓGICO AGRARIO
 Consorcio de Investigación Científica y Tecnológica Agraria y Ganadera Rural

PROVINCIA: BURGOS
ZONA DE CONCENTRACION PARCELARIA: GUMIEL DE IZAN

PROVINCIA: BURGOS
ACUERDO De la finca 2932 a la 2967

Observaciones: Datum: ETRS89 Proyección: UTM-30N

Autor: CARMEN PARRIEGA ANTON Vº EP: JUAN CARLOS ALONSO CONTRERAS

Fecha: Agosto 2020

Poligono nº: **41**

Escala: 1/2.000 (Formato ISO-A1)

Fecha: Agosto 2020