


# ZONA REGABLE DE LA ARMUÑA

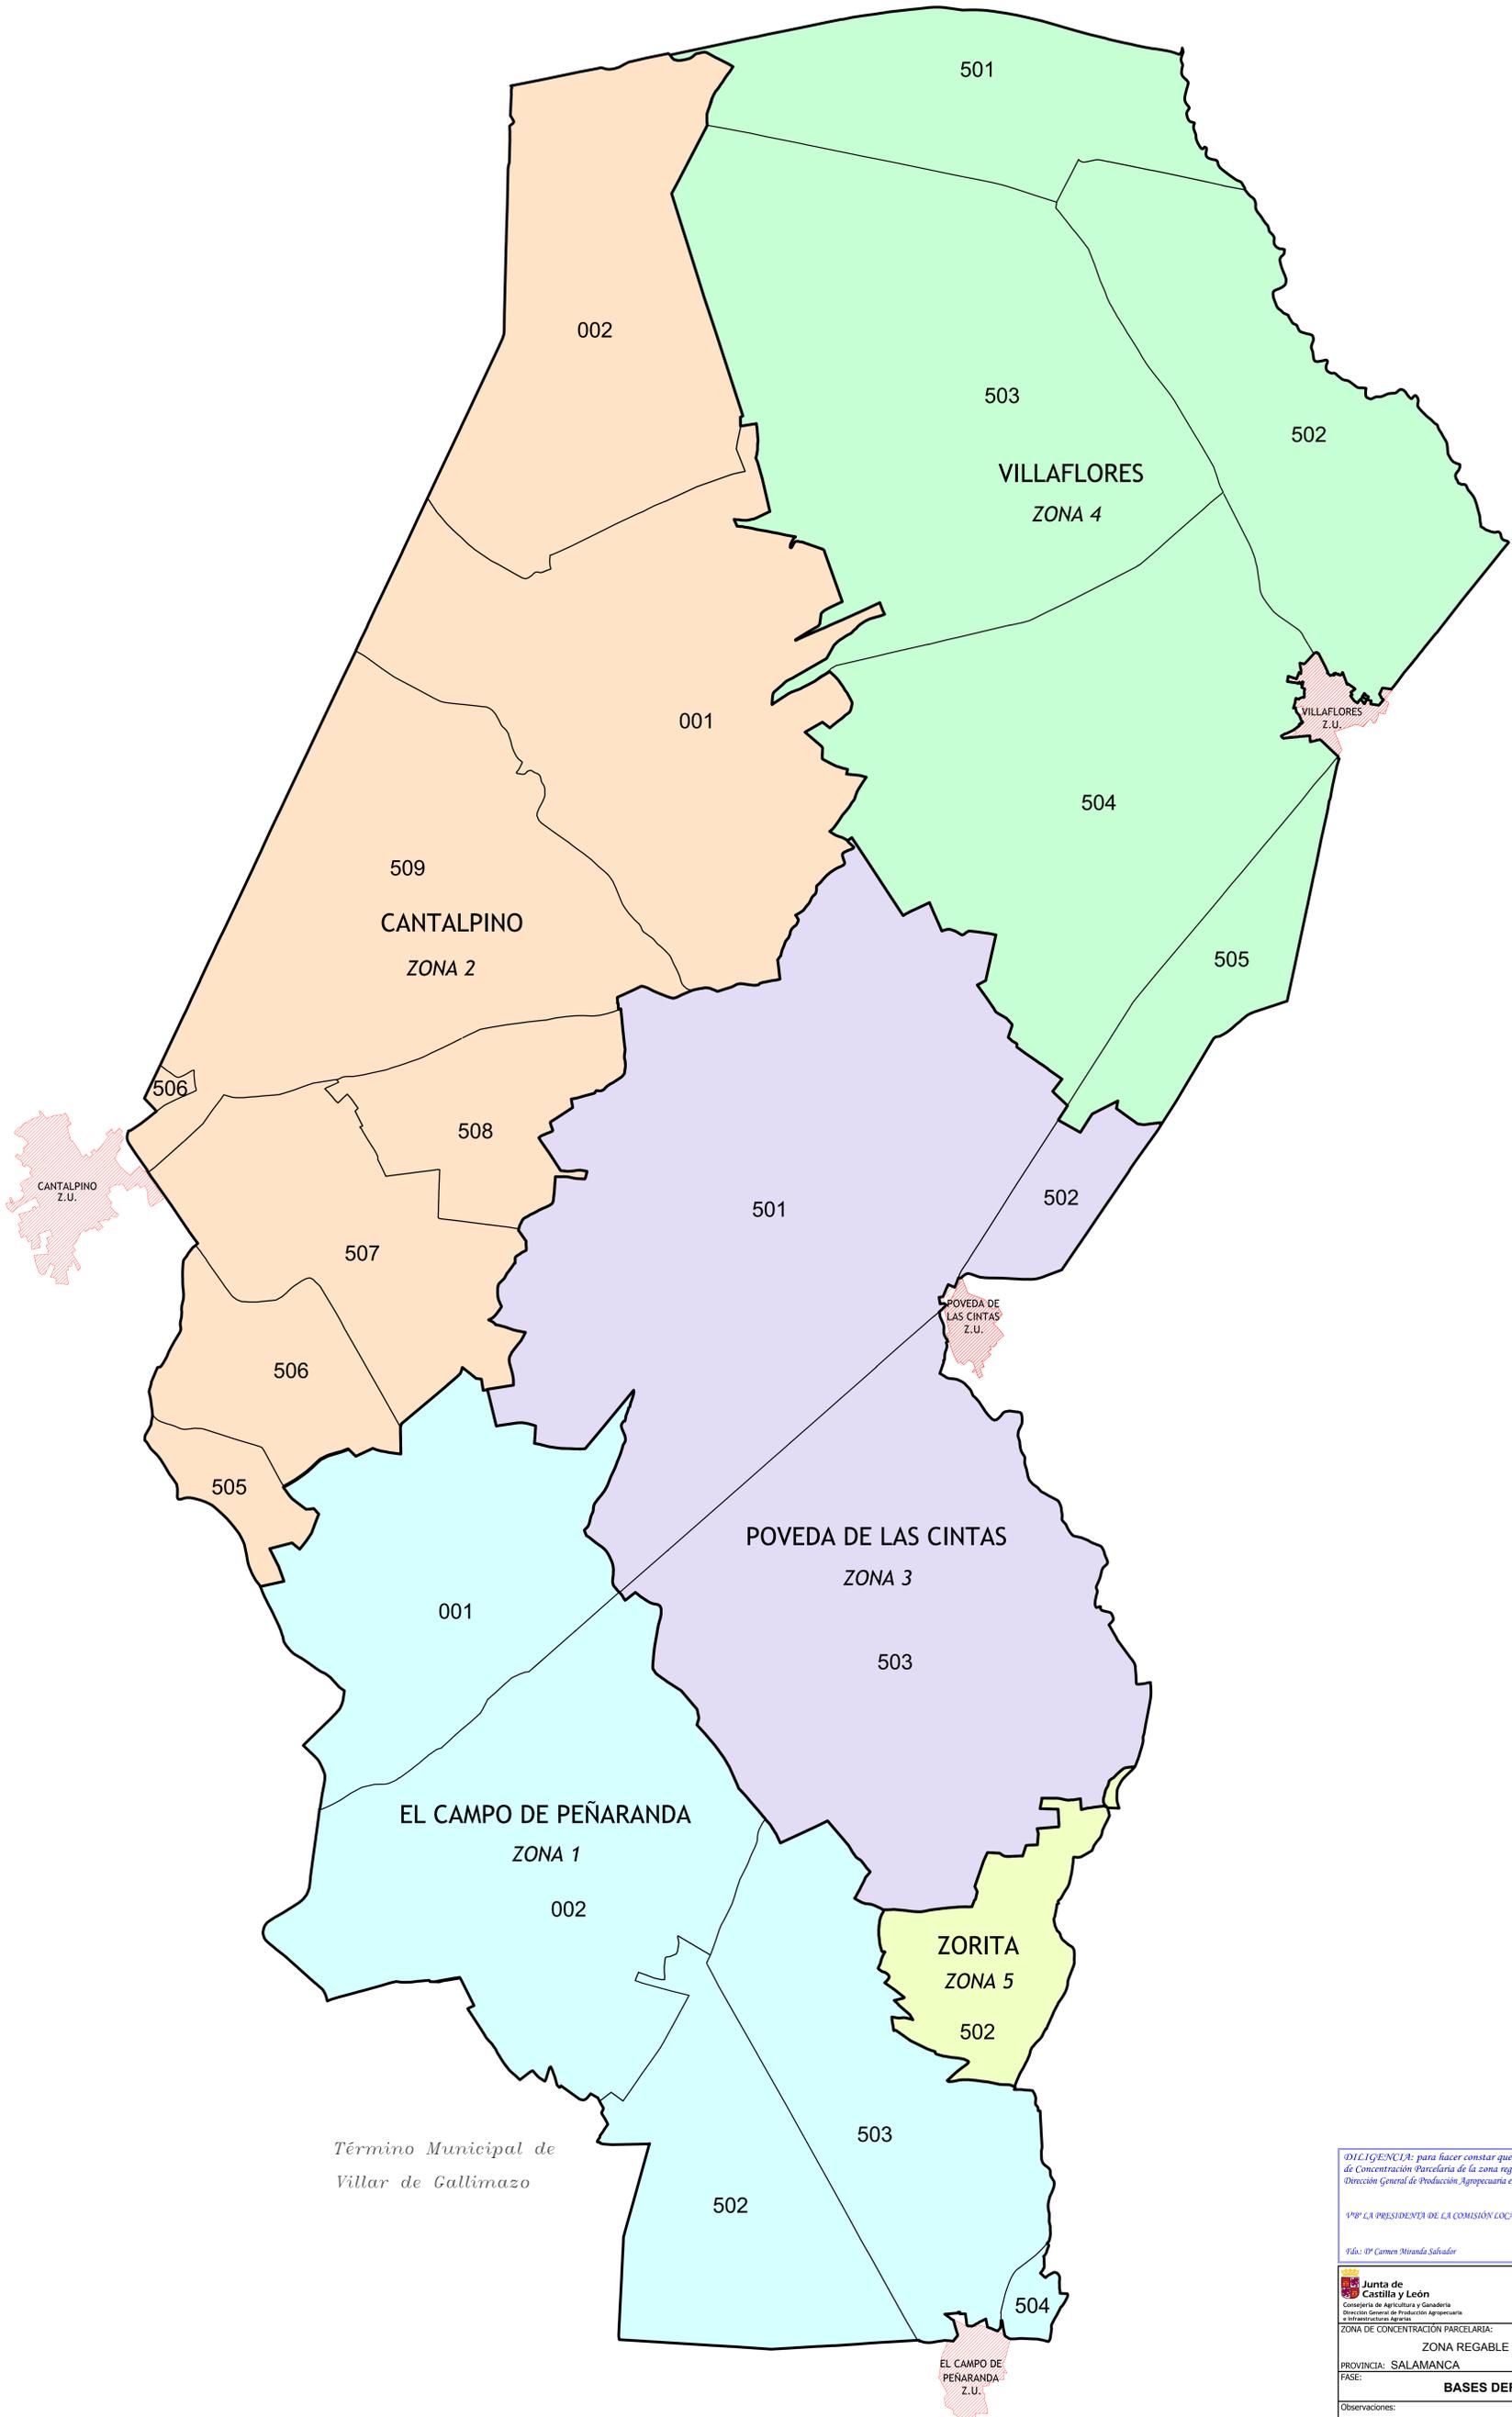

*Término Municipal de Villar de Gallimazo*

DILIGENCIA: para hacer constar que el presente plano corresponde a las Bases Definitivas de Concentración Parcelaria de la zona regable de La Armuña 1ª Fase (Salamanca) aprobadas por la Dirección General de Producción Agropecuaria e Infraestructuras Agrarias por Resolución de 8 de Junio de 2017

1ªª LA PRESIDENTA DE LA COMISIÓN LOCAL LA SECRETARÍA DE LA COMISIÓN LOCAL  
Fdo: Dª Carmen Miranda Salvador Fdo: Mª del Pilar Sánchez Gay

 	
ZONA DE CONCENTRACIÓN PARCELARIA: <b>ZONA REGABLE DE LA ARMUÑA, 1ª FASE</b>	
PROVINCIA: SALAMANCA FASE: <b>BASES DEFINITIVAS</b>	
Observaciones:	
Autor: ANTONIO AZNAR MARTINEZ TÉCNICO DE LA U.T. DE SALAMANCA DEL ITACYL	VºBº: JOSE LUIS NUÑO ARRANZ JEFE DE LA UNIDAD TERRITORIAL DEL ITACYL
Polígono nº: <b>DIST. POLIGONOS</b>	Escala: 1/15.000 ISO A4
Fecha: JUNIO 2017	