


POLÍGONO 201 (001) FRESNEDA DE CUÉLLAR

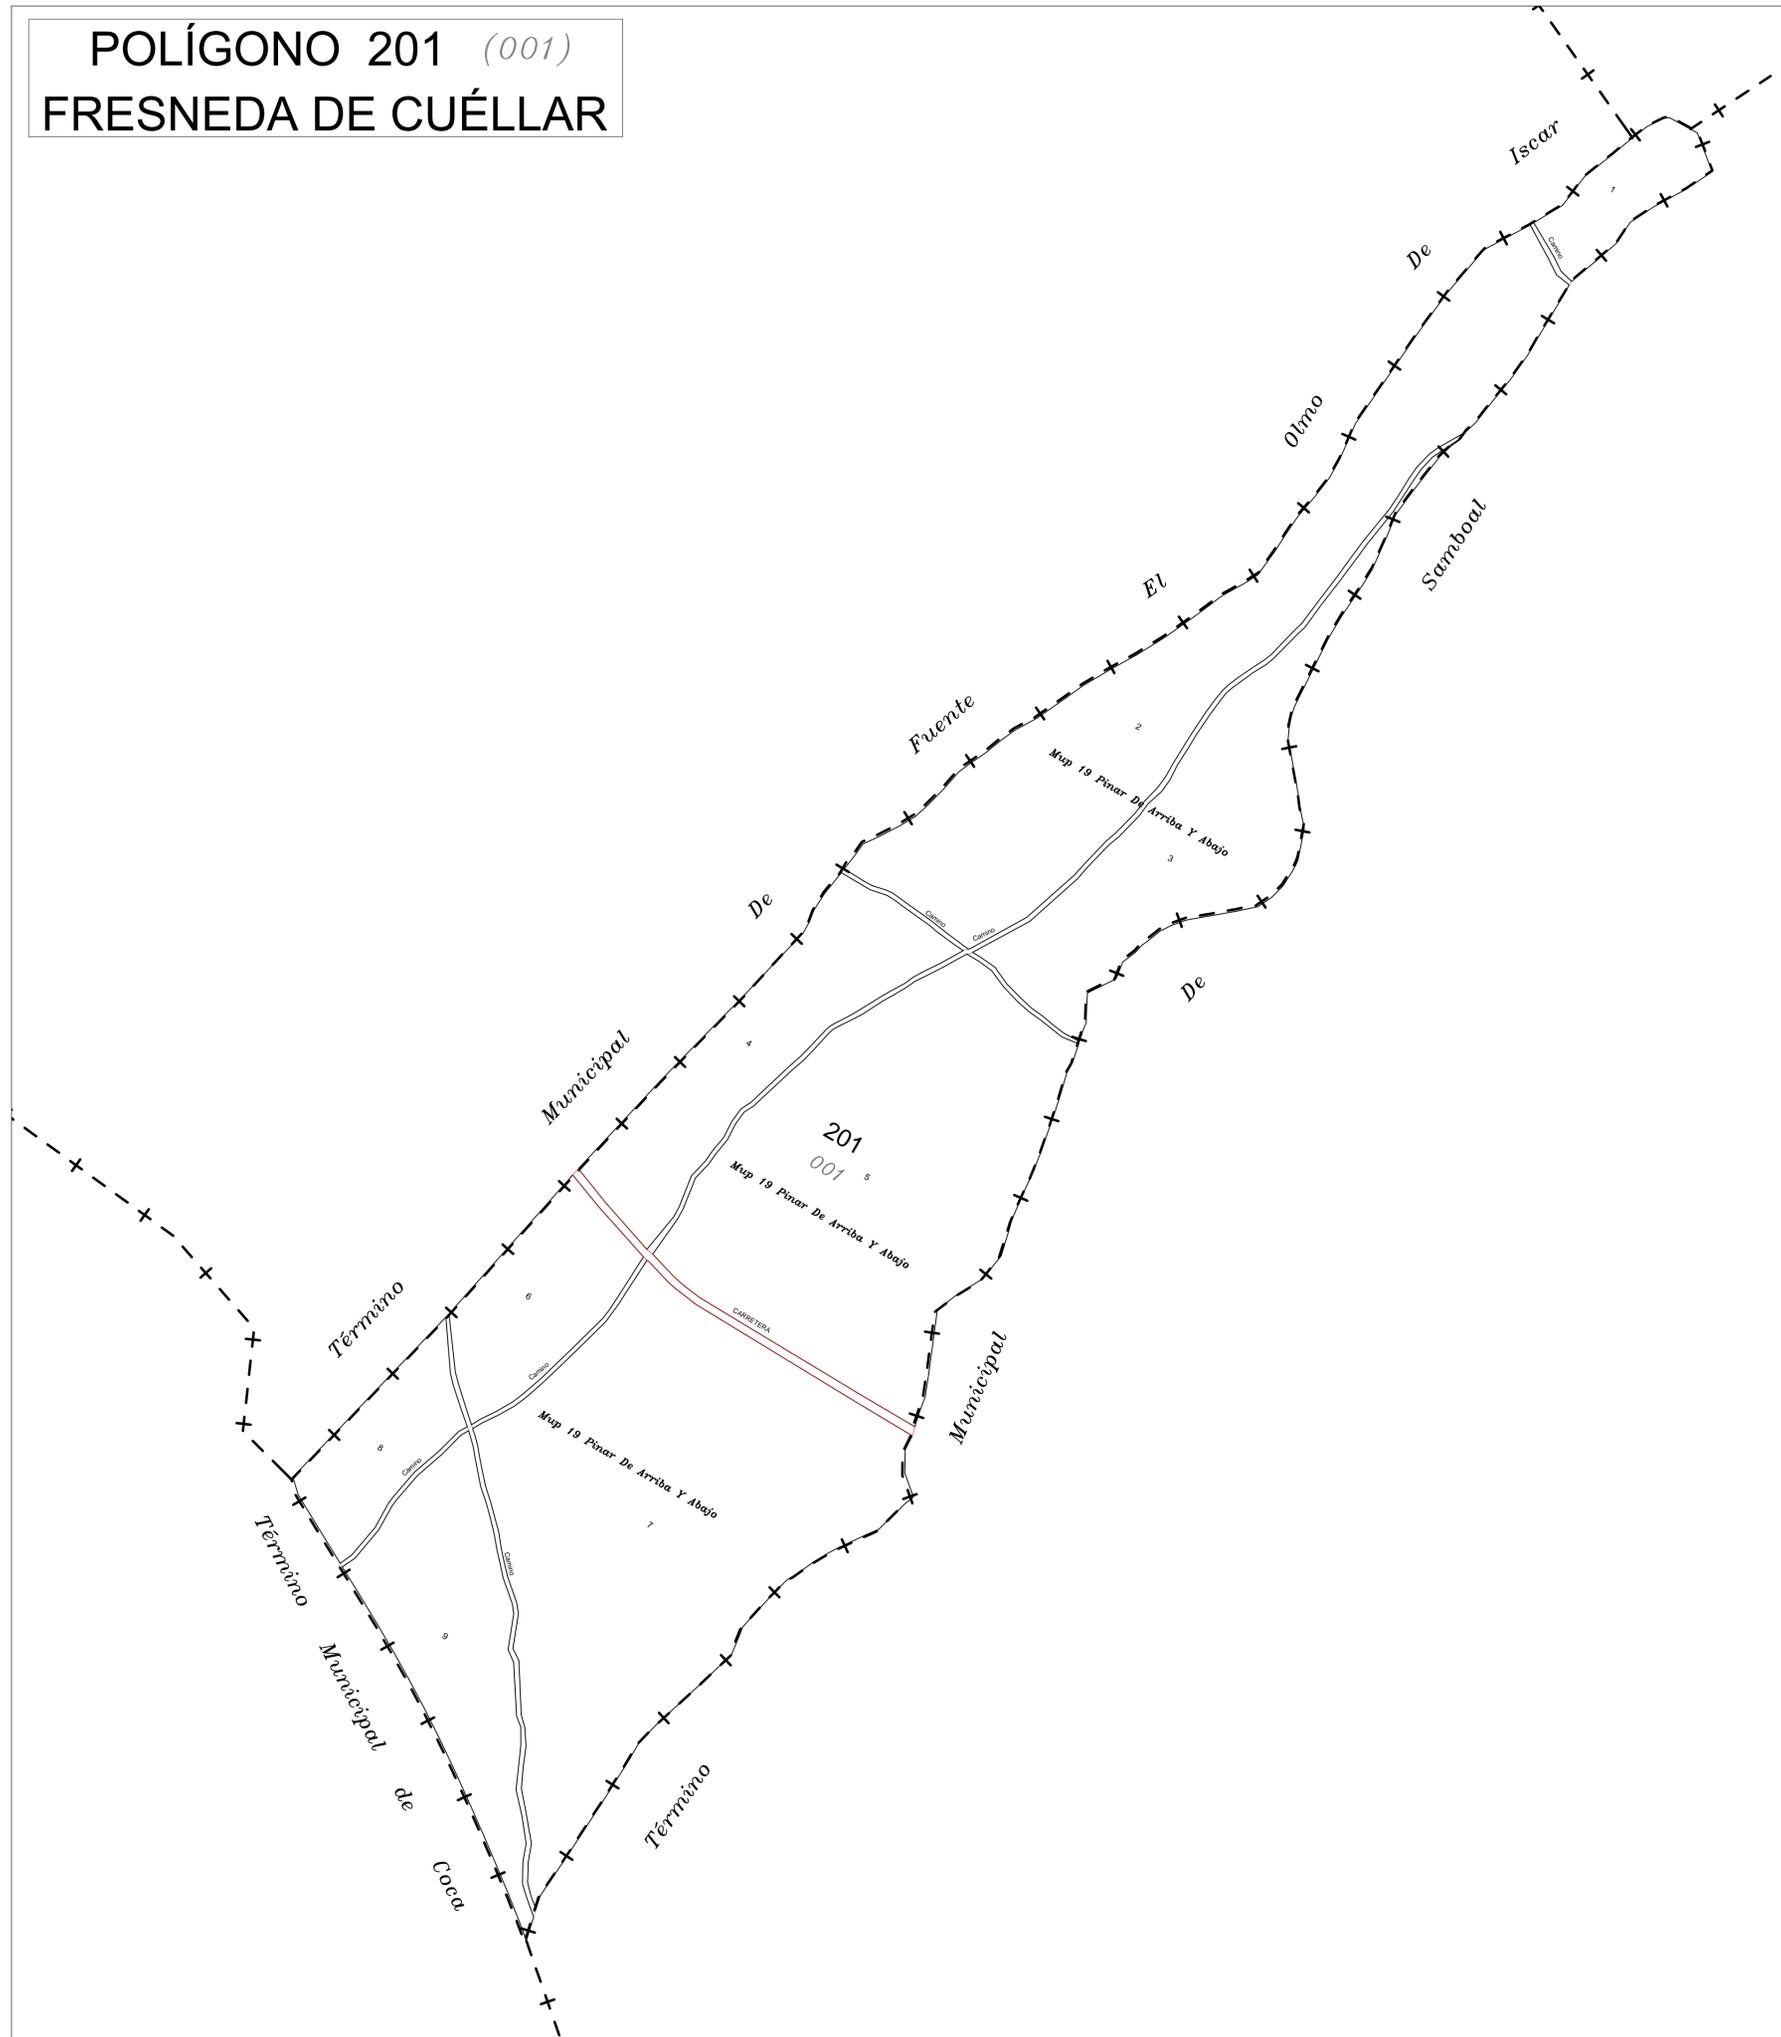

LEYENDA

| | |
|-----|------------------------------|
| 000 | Número de polígono Nuevo |
| 000 | Número de polígono catastral |

| | | |
|---|---|--|
| | | |
| | | |
| <p>Autor: ALFONSO PALMERO QUINTANILLA</p> <p>TÉCNICO DE LA U.T. DE SEGOVIA DEL ITACYL</p> | <p>Vº.Bº: MARINO ASENSIO SÁNCHEZ</p> <p>JEFE DE ÁREA DE PLANIFICACIÓN E INGENIERÍA DEL ITACYL</p> | <p>Polígono nº: 201</p> <p>Escala: 1/5.000</p> <p>Fecha: Octubre 2024</p> |

Sistema de Referencia: ETRS89
 Proyección: UTM Zona 30 Norte
 Formato de Noa: DTM 41