


ZONA REGABLE DE LA ARMUÑA

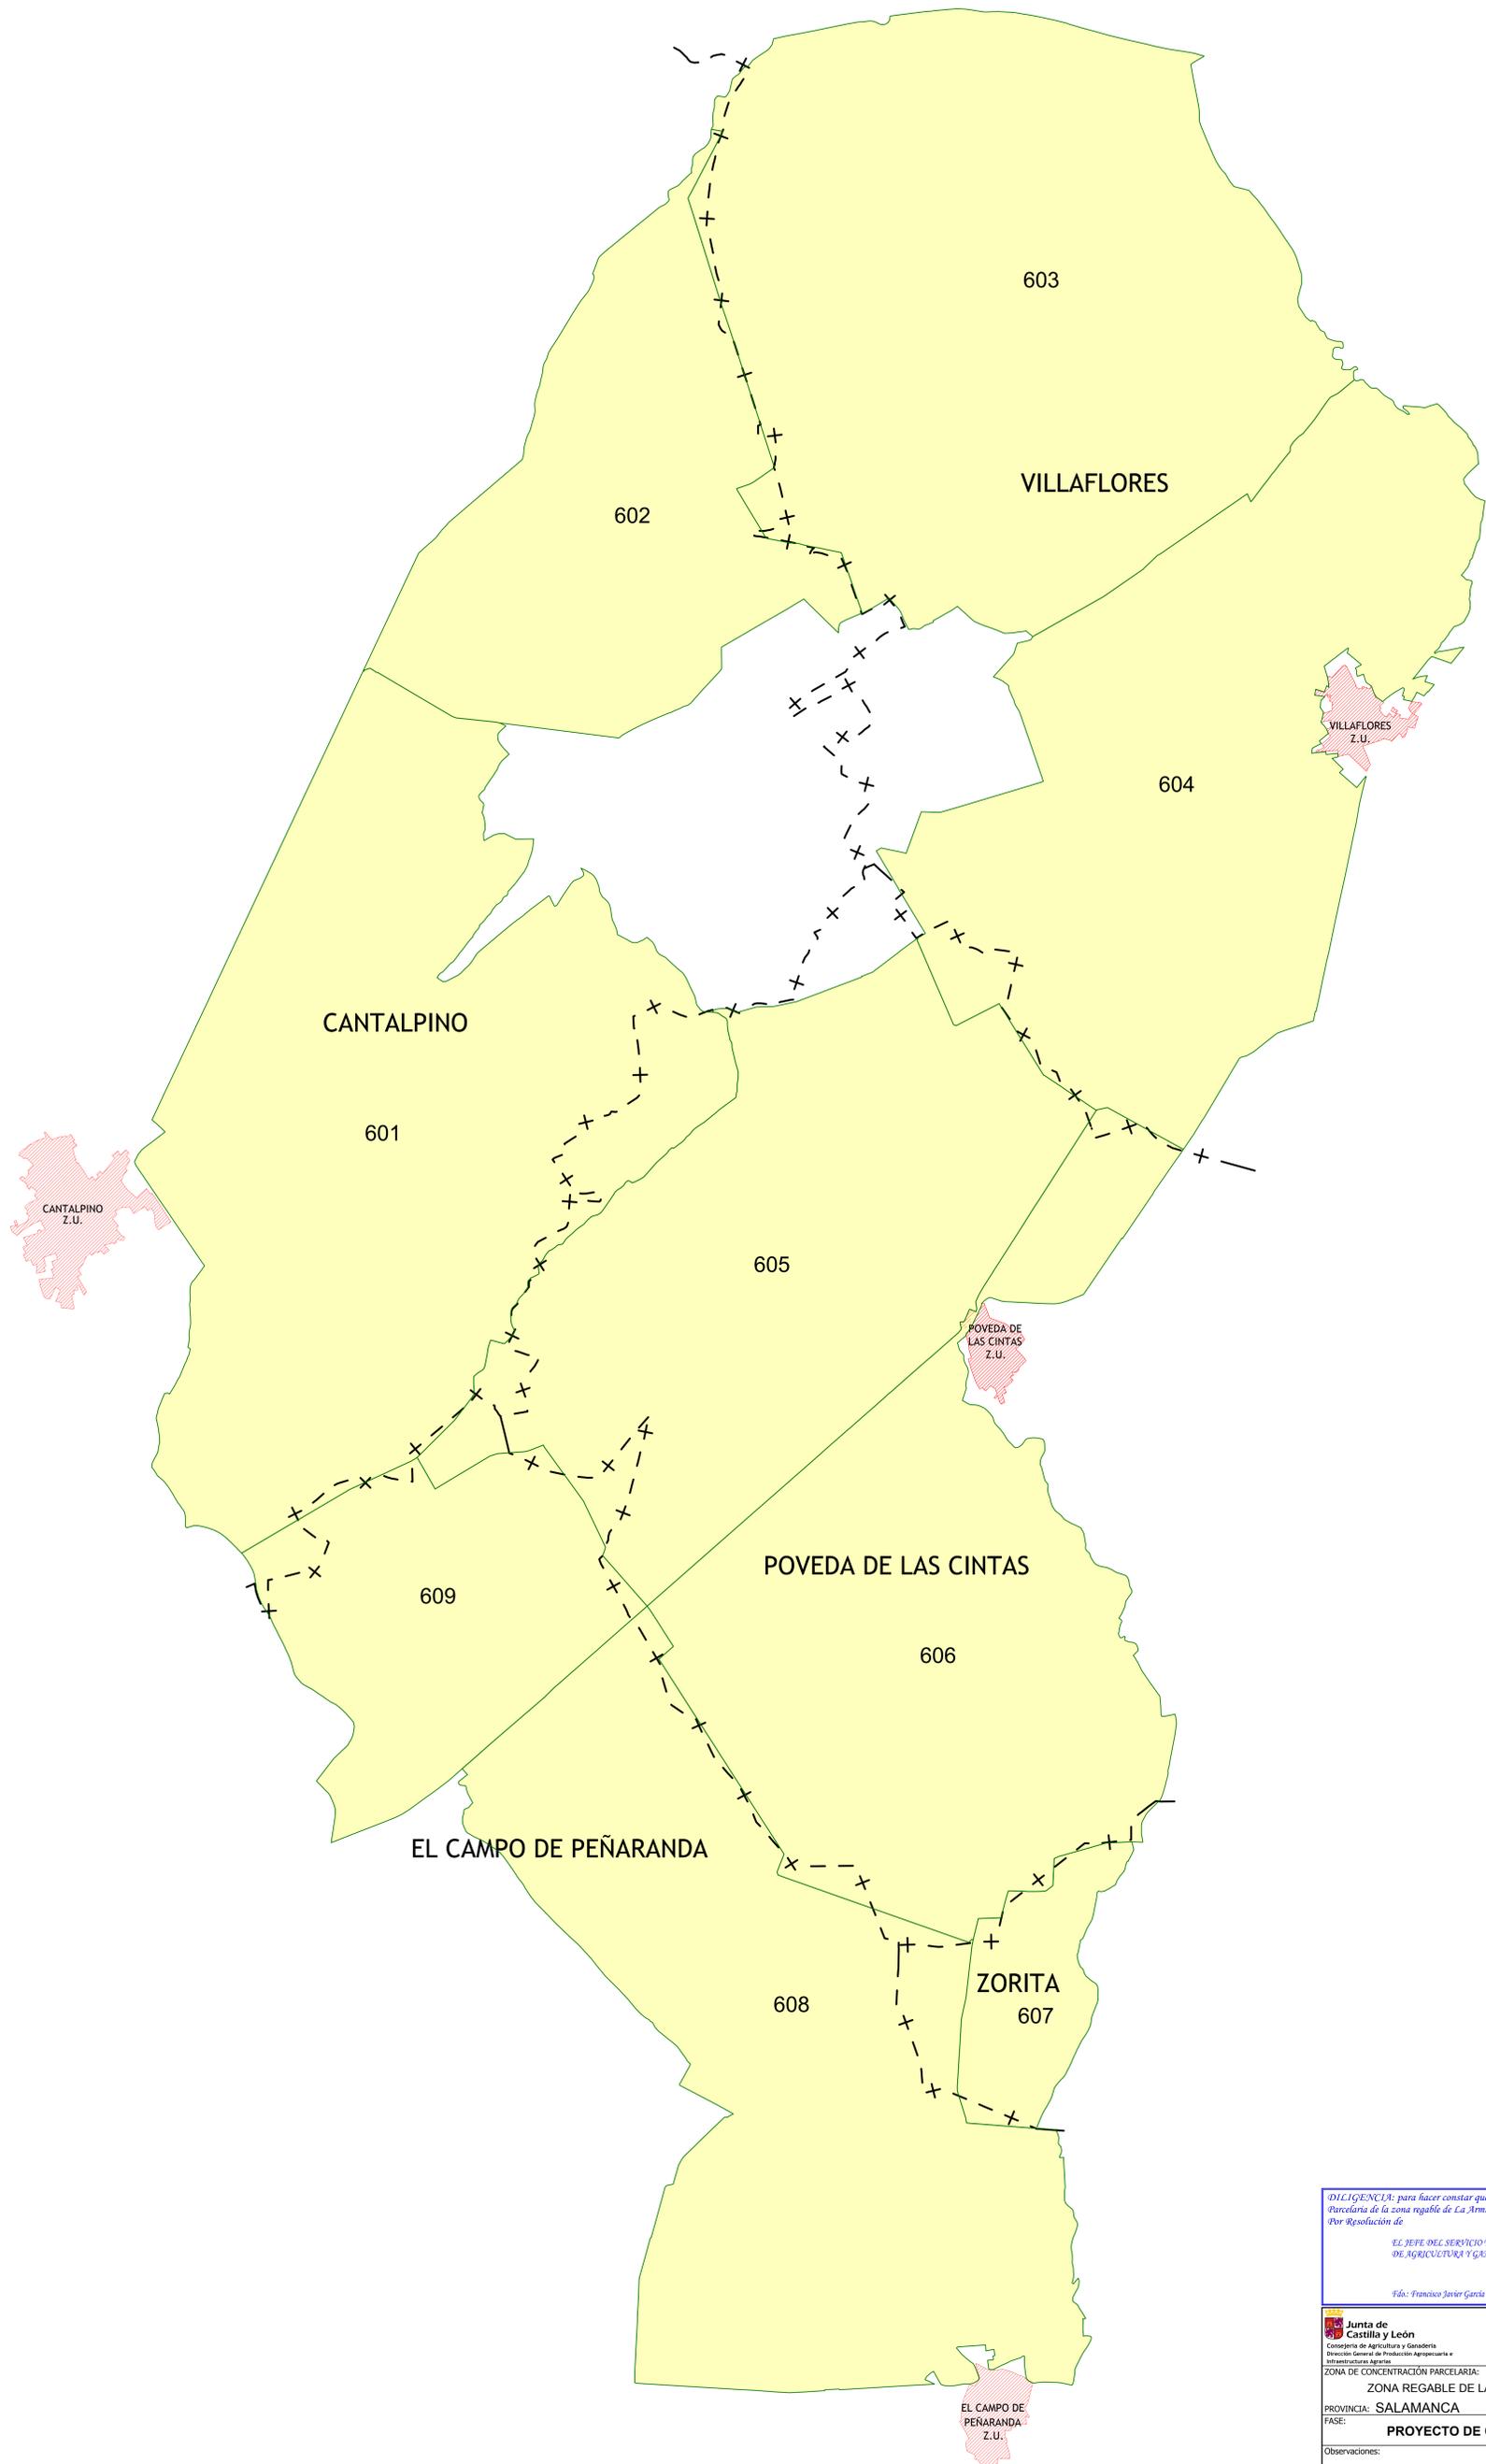

DILIGENCIA: para hacer constar que el presente plano corresponde al Proyecto de Concentración Parcelaria de la zona regable de La Armuña 1ª Fase (Salamanca) aprobado por este servicio Territorial. Por Resolución de:

EL JEFE DEL SERVICIO TERRITORIAL DE AGRICULTURA Y GANADERÍA

Fdo: Francisco Javier García Pons

 Junta de Castilla y León <small>Consejería de Agricultura y Ganadería Dirección General de Producción Agropecuaria e Infraestructuras Agrarias</small>		 INSTITUTO TECNOLÓGICO AGRARIO <small>Junta de Castilla y León Consejería de Agricultura y Ganadería</small>	
ZONA DE CONCENTRACIÓN PARCELARIA: ZONA REGABLE DE LA ARMUÑA, 1ª FASE			
PROVINCIA: SALAMANCA			
FASE: PROYECTO DE CONCENTRACIÓN			
Observaciones:			
Autor: ANTONIO AZNAR MARTINEZ	Vº Bº: JOSE LUIS NUÑO ARRANZ	Polígono nº:	DIST. POLIGONOS
TÉCNICO DE LA U.T. DE SALAMANCA DEL ITACYL	JEFE DE LA UNIDAD TERRITORIAL DEL ITACYL	Escala: 1/15.000 ISO A3	Fecha:
		Junio 2019	