


Polg. 11

Polg. 17

Polg. 10

Polg. 22

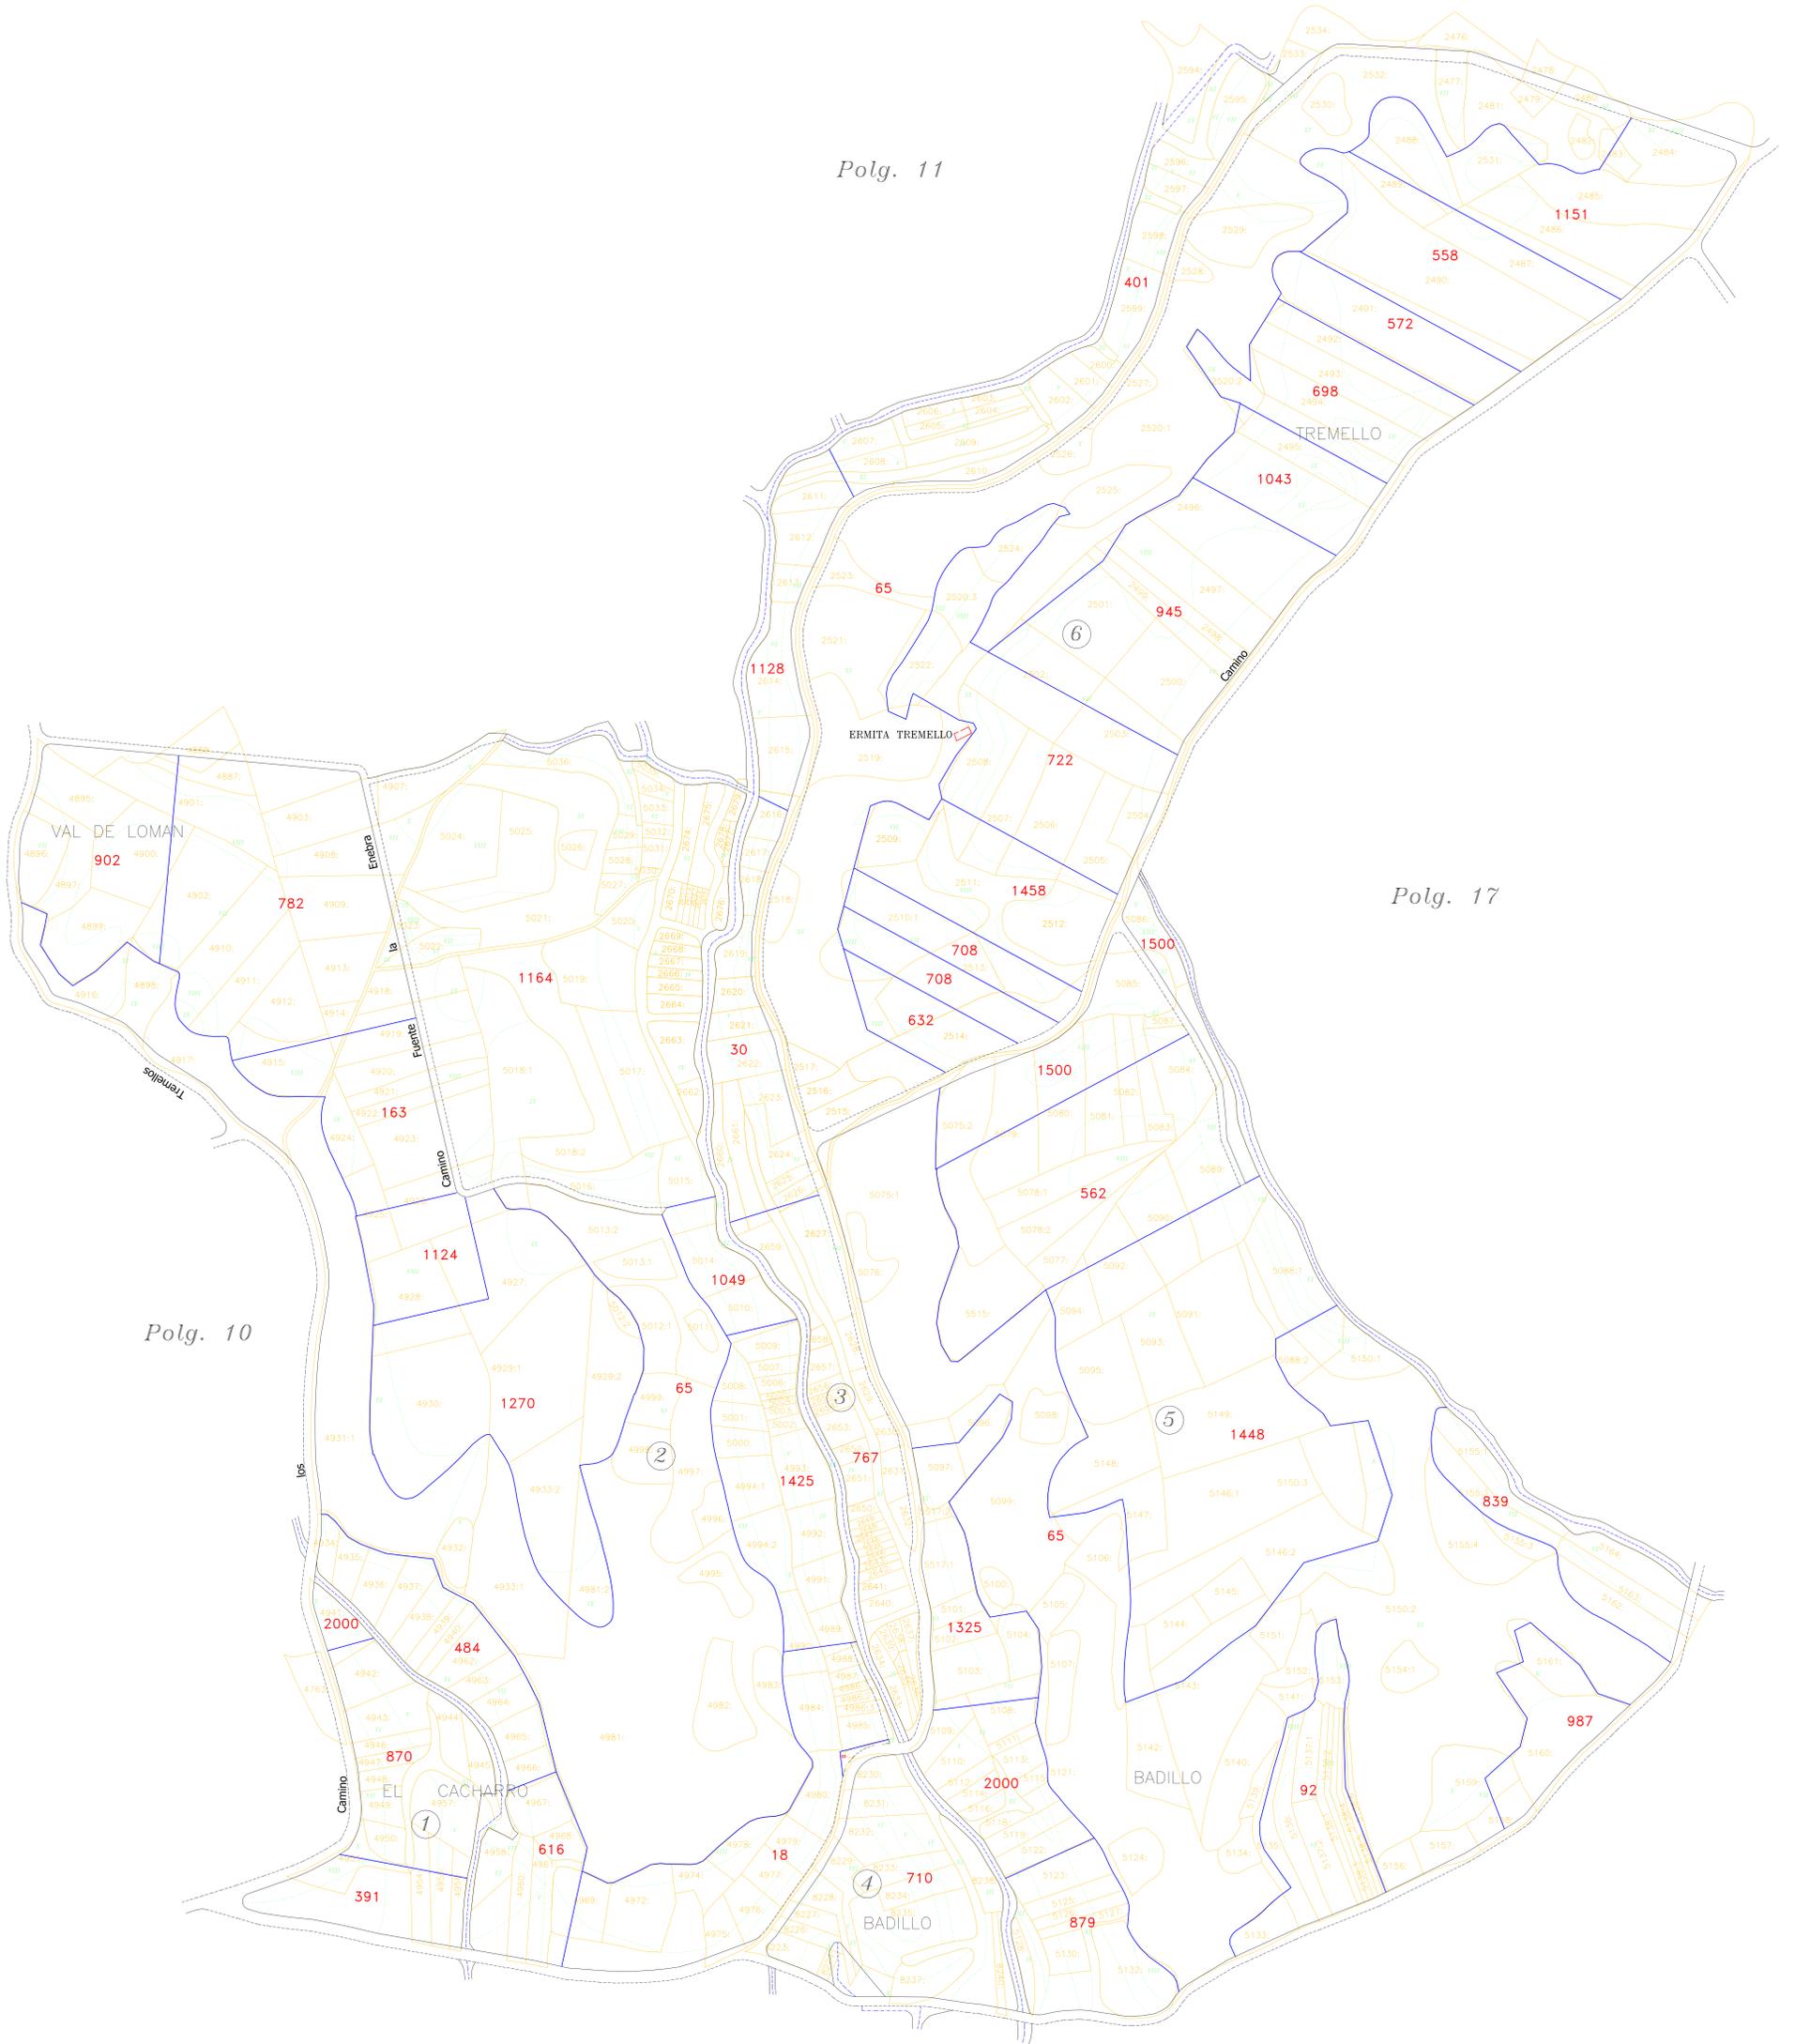

DILIGENCIA: para hacer constar que el presente plano corresponde al Proyecto Modificado de Concentración Parcelaria de la zona de Gumiel de Izán (Burgos) aprobado por este Servicio Territorial por Resolución de de

EL JEFE DEL SERVICIO TERRITORIAL DE AGRICULTURA Y GANADERÍA

Fdo:

<p>Junta de Castilla y León Consejería de Agricultura y Ganadería Dirección General de Protección Agraria e Infraestructuras Agrarias</p>	<p>INSTITUTO TECNOLÓGICO AGRARIO Junta de Castilla y León Consejería de Agricultura y Ganadería</p>	
---	---	--

ZONA DE CONCENTRACIÓN PARCELARIA: **GUMIEL DE IZÁN**

PROVINCIA: **BURGOS**

FASE: **PROYECTO MODIFICADO**

Observaciones: Datum: ETRS89 Proyección: UTM 30N

Autor: CARMEN FANPLEGGA ANTÓN VP.BP: JUAN CARLOS ALONSO CONTRERAS Escala: 1/2.000
TÉCNICO DE LA U.T. DE BURGOS DEL ITACYL JEFE DE LA UNIDAD TERRITORIAL DEL ITACYL Fecha: Marzo 2018