


**CAMA DE COLORES  
DE LAS DIFERENTES  
CLASES DE SUELOS**

Clase	Valor	Regadío
Primera	100 pto	1R
Segunda	90 pto	2R
Tercera	80 pto	3R
Cuarta	50 pto	4R
Erial	10 pto	Er
Excluido	0 pto	Ex

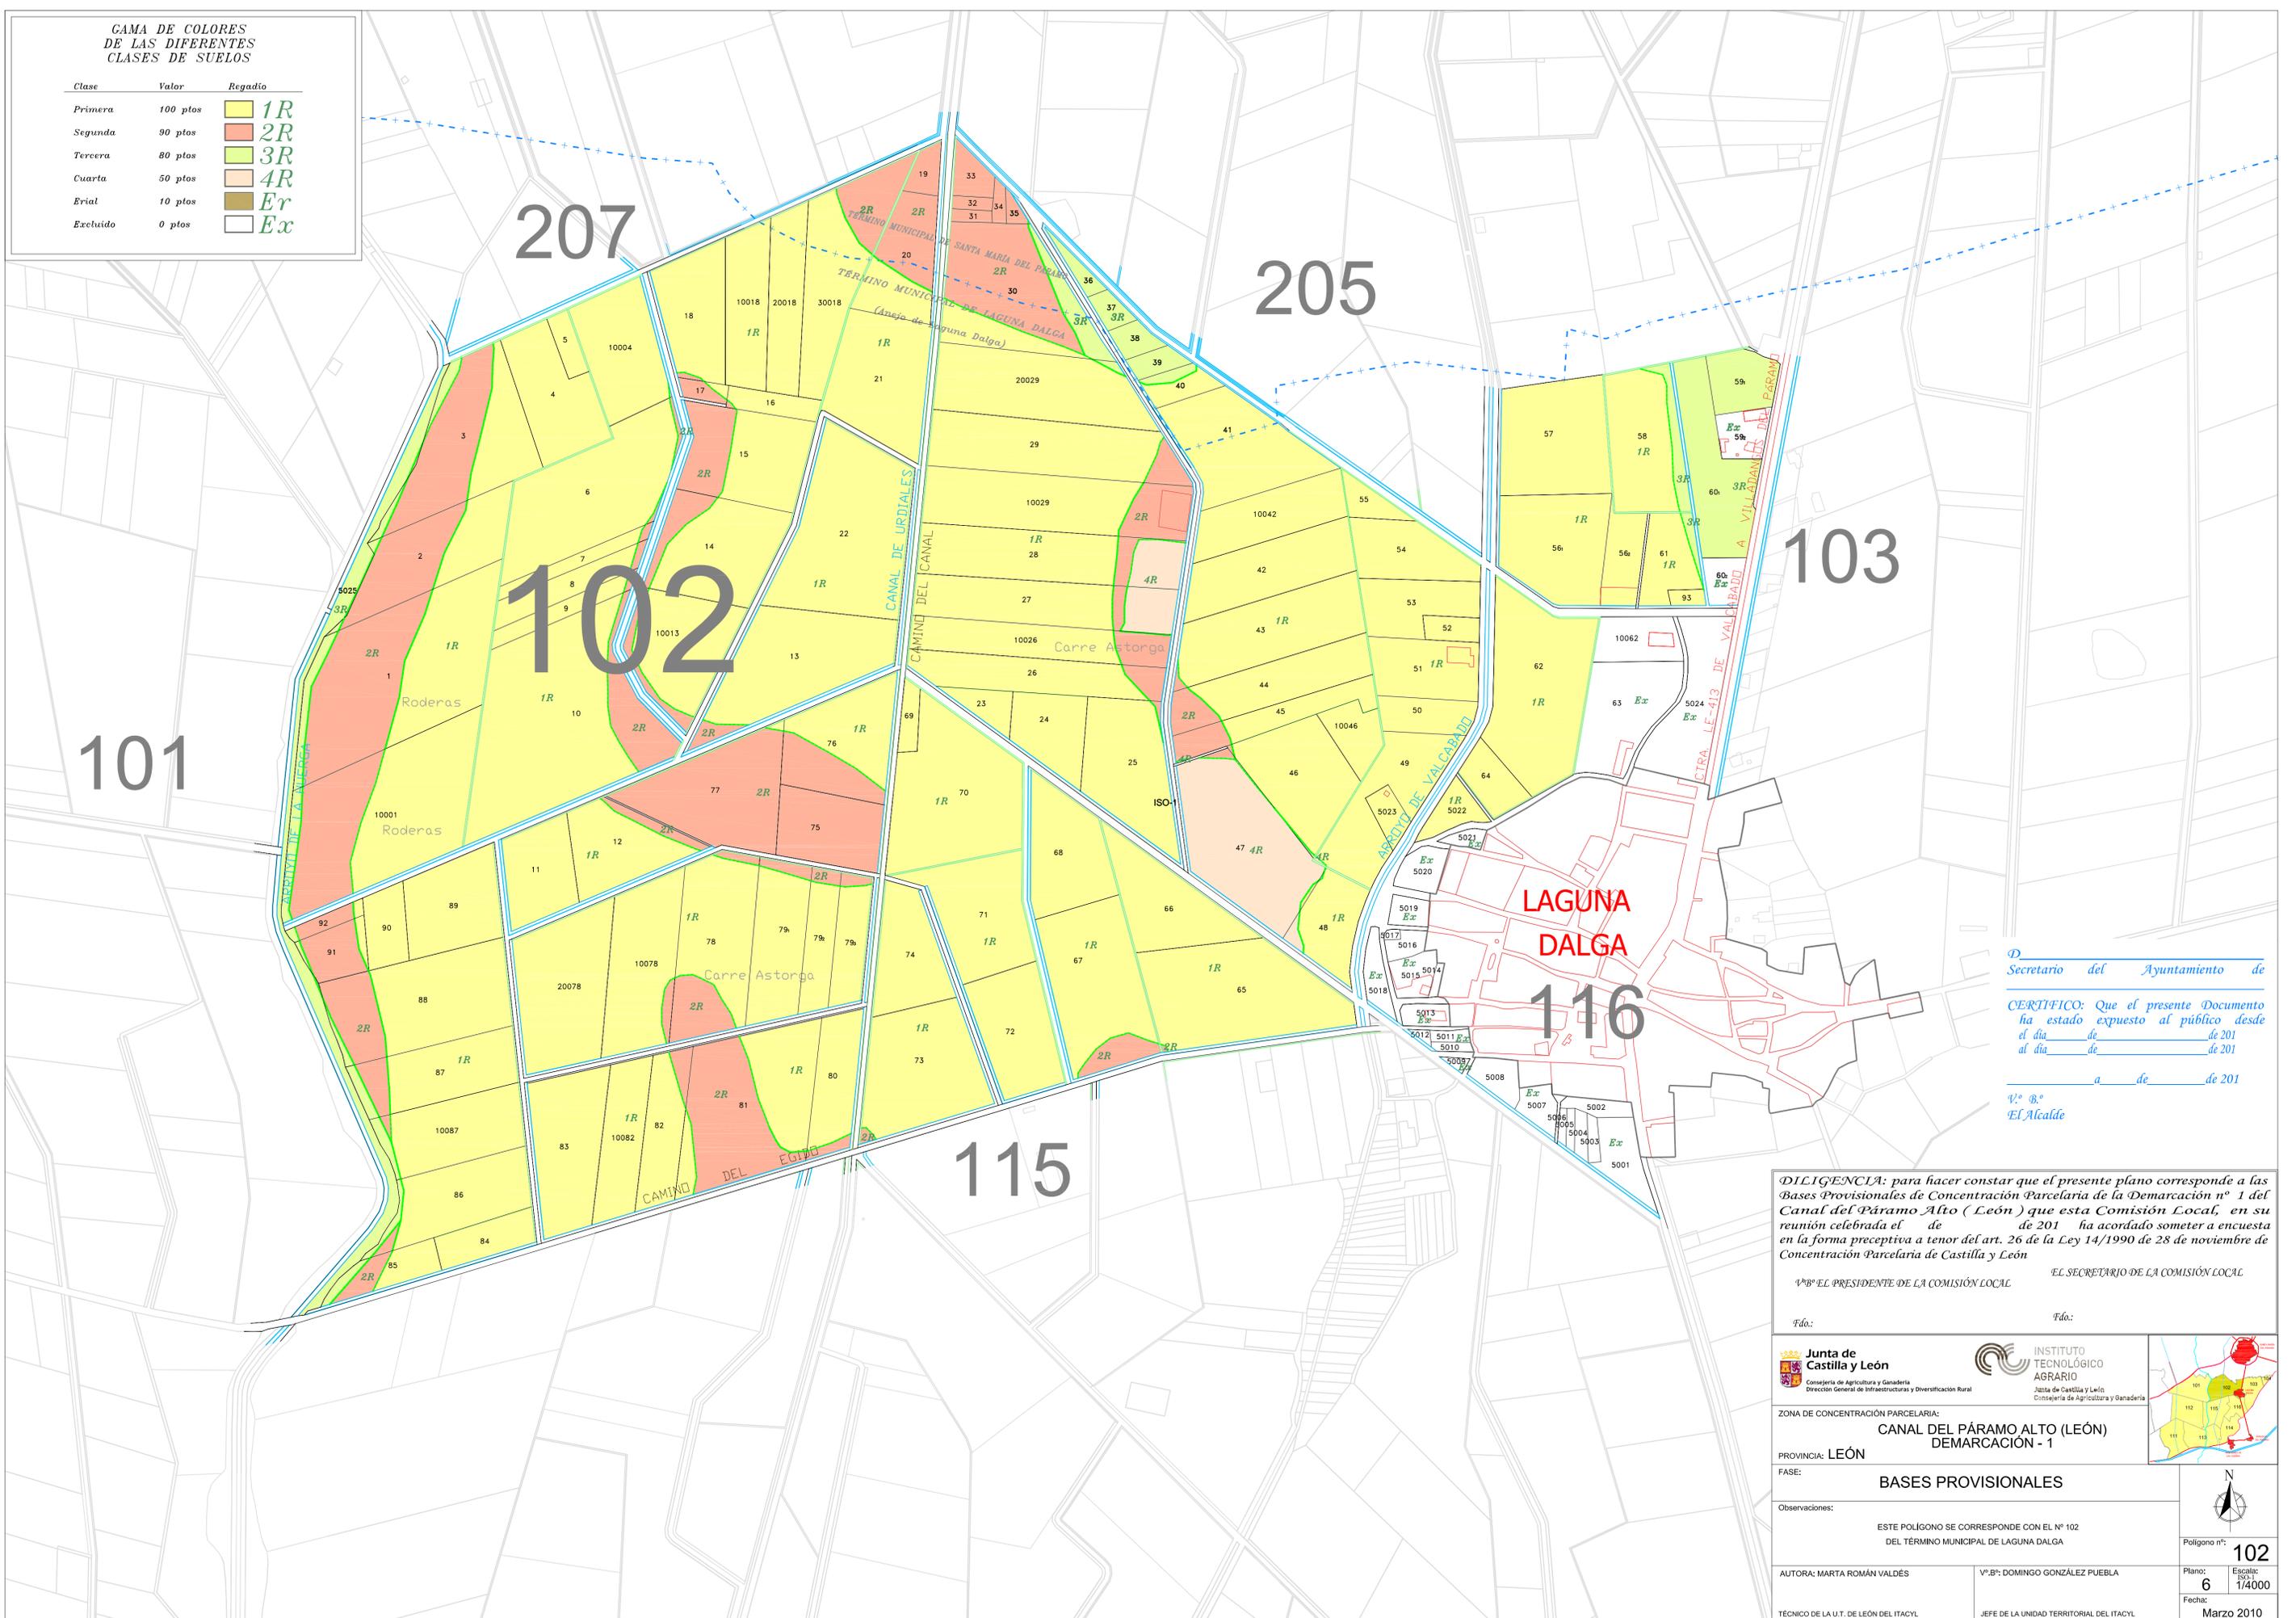

D  
Secretario del Ayuntamiento de  
  
CERTIFICO: Que el presente Documento  
ha estado expuesto al público desde  
el día de de 201  
al día de de 201  
  
a de de 201  
V.º B.º  
El Alcalde

**DILIGENCIA:** para hacer constar que el presente plano corresponde a las  
Bases Provisionales de Concentración Parcelaria de la Demarcación nº 1 del  
Canal del Páramo Alto ( León ) que esta Comisión Local, en su  
reunión celebrada el de de 201 ha acordado someter a encuesta  
en la forma preceptiva a tenor del art. 26 de la Ley 14/1990 de 28 de noviembre de  
Concentración Parcelaria de Castilla y León

V.º B.º EL PRESIDENTE DE LA COMISIÓN LOCAL  
EL SECRETARIO DE LA COMISIÓN LOCAL  
Fdo.: Fdo.:

**Junta de Castilla y León**  
Consejería de Agricultura y Ganadería  
Dirección General de Infraestructuras y Diversificación Rural

**INSTITUTO TECNOLÓGICO AGRARIO**  
Junta de Castilla y León  
Consejería de Agricultura y Ganadería

ZONA DE CONCENTRACIÓN PARCELARIA:  
**CANAL DEL PÁRAMO ALTO (LEÓN)  
DEMARCACIÓN - 1**

PROVINCIA: **LEÓN**

FASE:  
**BASES PROVISIONALES**

Observaciones:  
**ESTE POLÍGONO SE CORRESPONDE CON EL Nº 102  
DEL TÉRMINO MUNICIPAL DE LAGUNA DALGA**

AUTORA: MARTA ROMÁN VALDÉS  
V.º B.º: DOMINGO GONZÁLEZ PUEBLA  
TÉCNICO DE LA U.T. DE LEÓN DEL ITACYL  
JEFE DE LA UNIDAD TERRITORIAL DEL ITACYL

Polígono nº: **102**  
Plano: **6**  
Escala: **1/4000**  
Fecha: **Marzo 2010**

