


CAMA DE COLORES
DE LAS DIFERENTES
CLASES DE SUELOS

Clase	Valor	Regadío
Primera	100 ptos	1R
Segunda	90 ptos	2R
Tercera	80 ptos	3R
Cuarta	50 ptos	4R
Erial	10 ptos	Er
Excluido	0 ptos	Ex

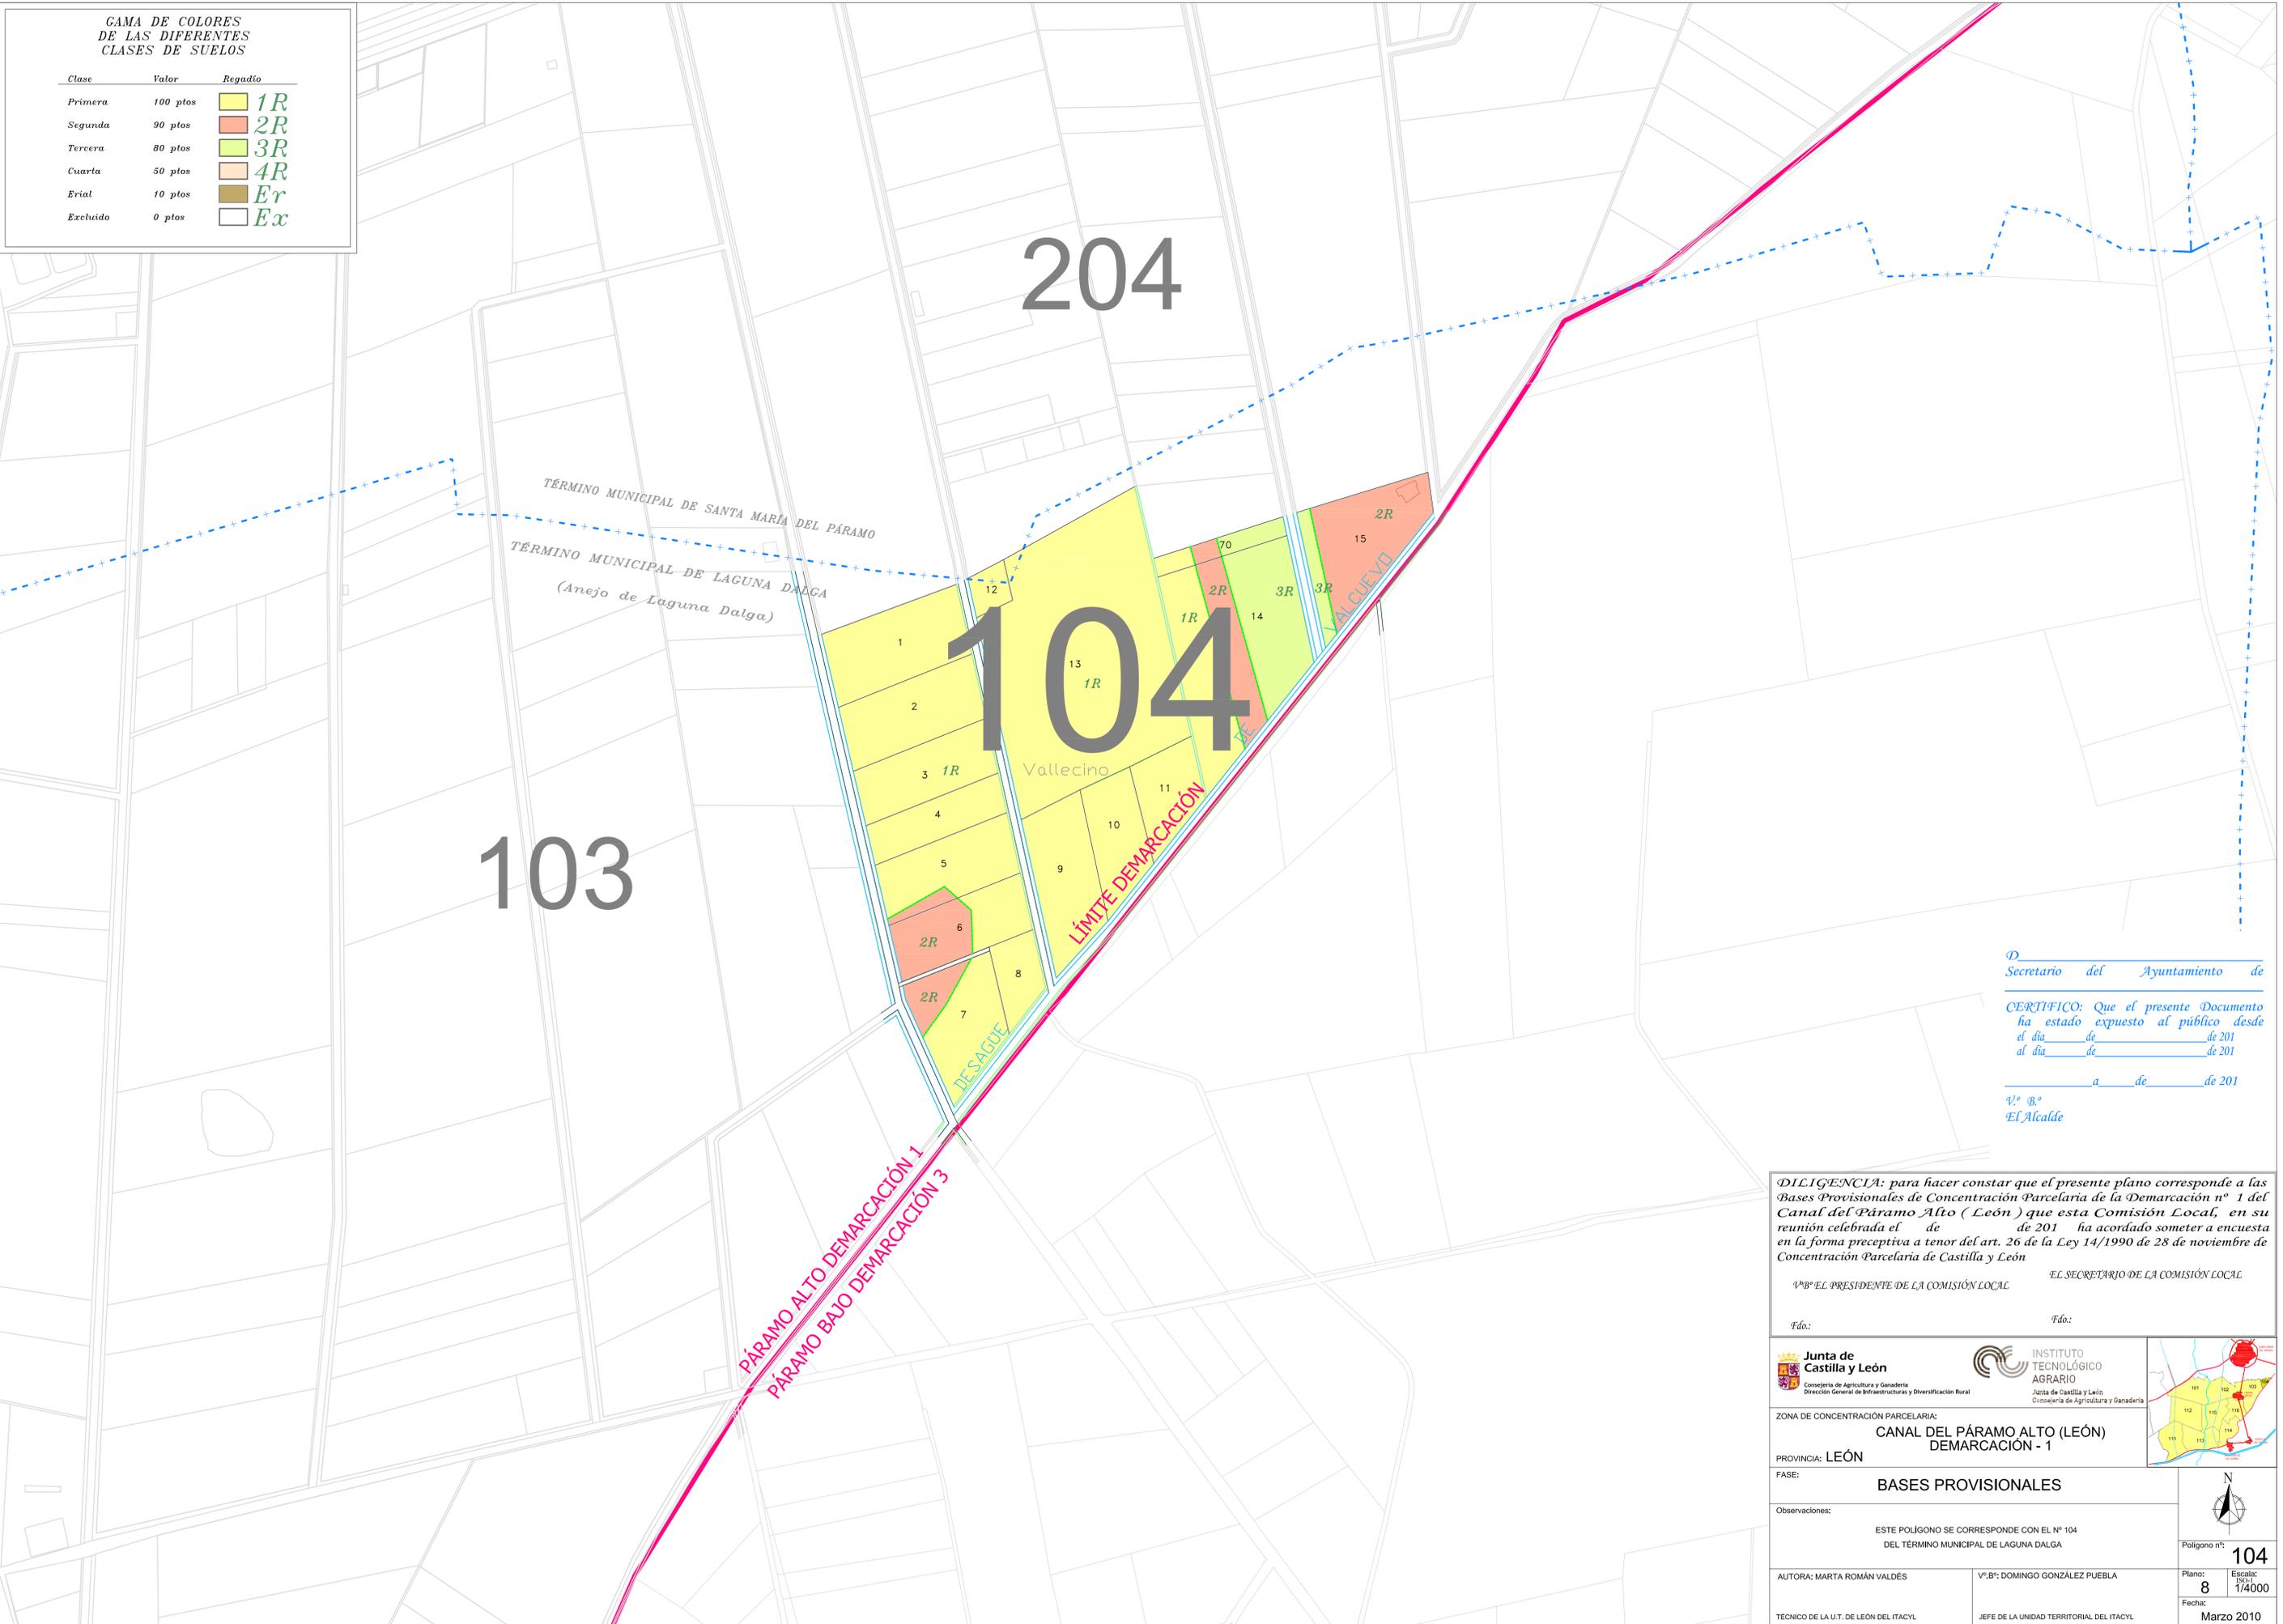

D
Secretario del Ayuntamiento de

CERTIFICO: Que el presente Documento
ha estado expuesto al público desde
el día de de 201
al día de de 201

a de de 201

V.º B.º
El Alcalde


DILIGENCIA: para hacer constar que el presente plano corresponde a las
Bases Provisionales de Concentración Parcelaria de la Demarcación nº 1 del
Canal del Páramo Alto (León) que esta Comisión Local, en su
reunión celebrada el de de 201 ha acordado someter a encuesta
en la forma preceptiva a tenor del art. 26 de la Ley 14/1990 de 28 de noviembre de
Concentración Parcelaria de Castilla y León

V.º B.º EL PRESIDENTE DE LA COMISIÓN LOCAL

EL SECRETARIO DE LA COMISIÓN LOCAL

Fdo.:

Fdo.:

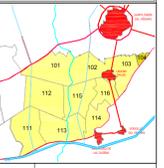

ZONA DE CONCENTRACIÓN PARCELARIA:
**CANAL DEL PÁRAMO ALTO (LEÓN)
DEMARCACIÓN - 1**

PROVINCIA: LEÓN
FASE: **BASES PROVISIONALES**

Observaciones:
ESTE POLÍGONO SE CORRESPONDE CON EL Nº 104
DEL TÉRMINO MUNICIPAL DE LAGUNA DALGA

AUTORA: MARTA ROMÁN VALDÉS

V.º B.º: DOMINGO GONZÁLEZ PUEBLA

Plano: 8
Escala: 1/4000

TÉCNICO DE LA U.T. DE LEÓN DEL ITACYL

JEFE DE LA UNIDAD TERRITORIAL DEL ITACYL

Fecha: **Marzo 2010**



Polígono nº: **104**