


GAMA DE COLORES DE LAS DIFERENTES CLASES DE SUELOS

Clase	Valor	Regadío
Primera	100 pto	1R
Segunda	90 pto	2R
Tercera	80 pto	3R
Cuarta	50 pto	4R
Erial	10 pto	Er
Excluido	0 pto	Ex

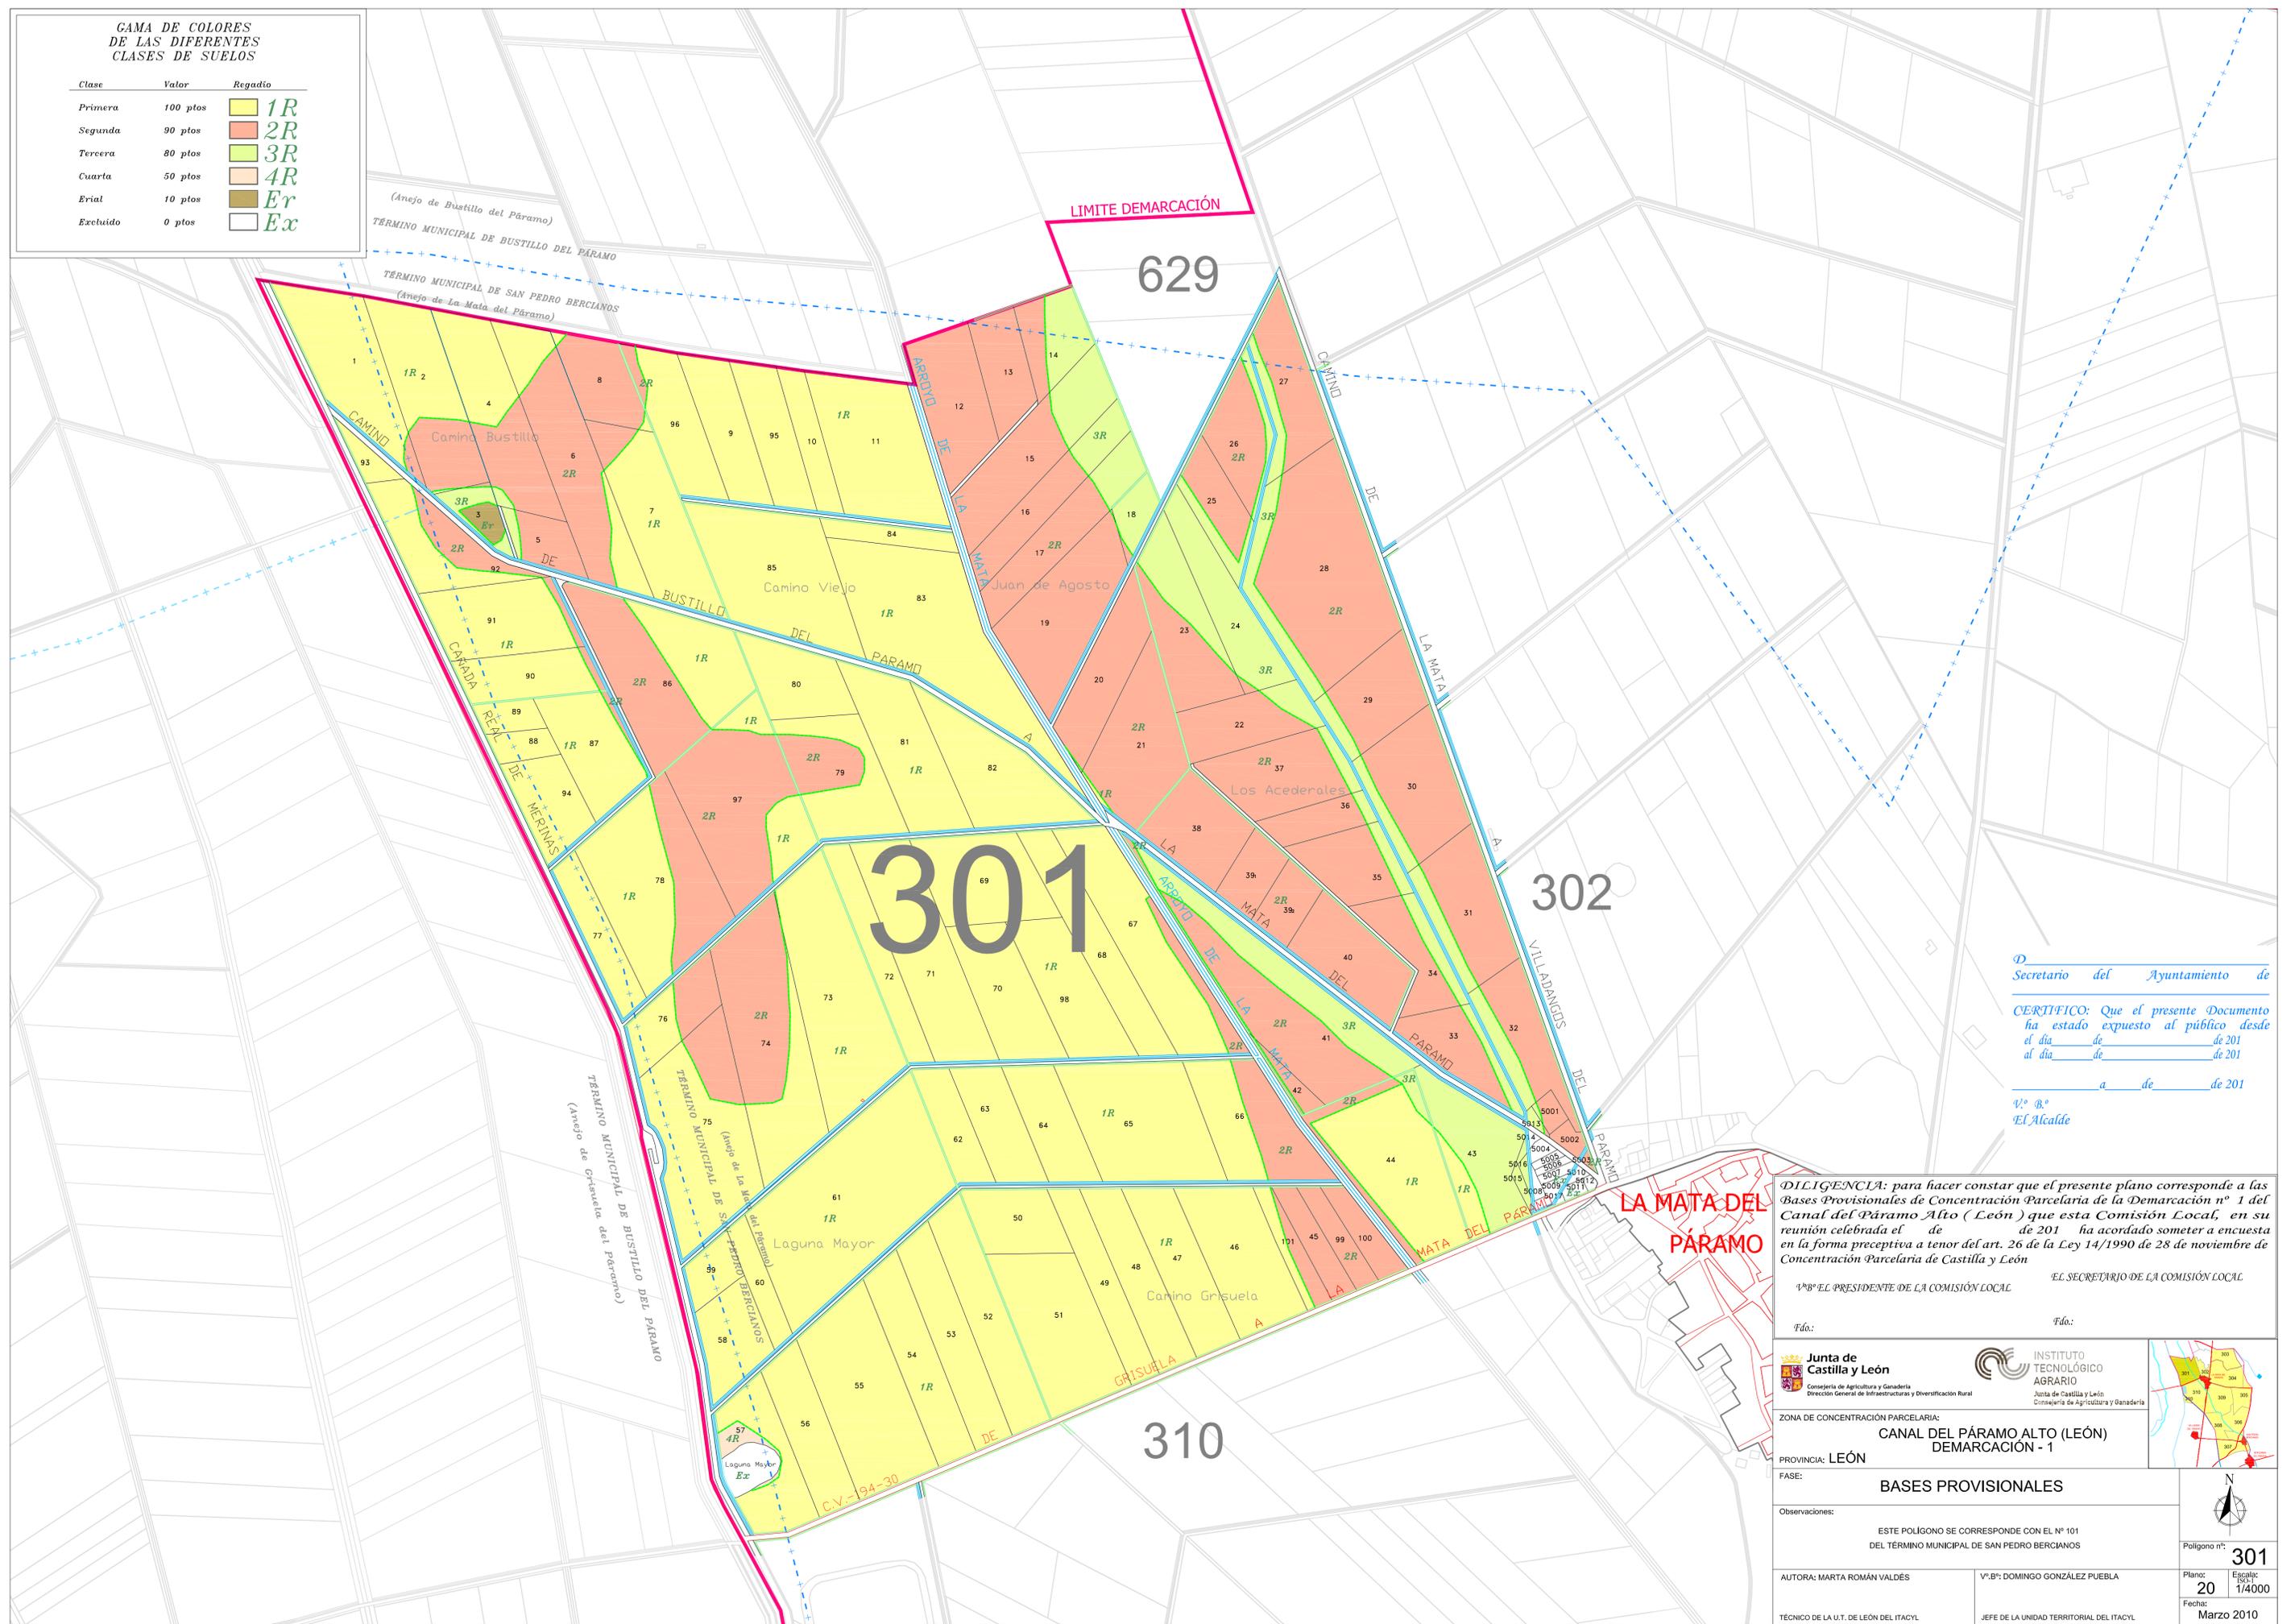


D. _____
 Secretario del Ayuntamiento de _____
 CERTIFICO: Que el presente Documento ha estado expuesto al público desde el día _____ de _____ de 2011 al día _____ de _____ de 2011.
 a _____ de _____ de 2011.
 V.º B.º _____
 El Alcalde

DILIGENCIA: para hacer constar que el presente plano corresponde a las Bases Provisionales de Concentración Parcelaria de la Demarcación nº 1 del Canal del Páramo Alto (León) que esta Comisión Local, en su reunión celebrada el _____ de _____ de 2011 ha acordado someter a encuesta en la forma preceptiva a tenor del art. 26 de la Ley 14/1990 de 28 de noviembre de Concentración Parcelaria de Castilla y León

V.º B.º EL PRESIDENTE DE LA COMISIÓN LOCAL _____ EL SECRETARIO DE LA COMISIÓN LOCAL _____
 Fdo.: _____ Fdo.: _____

Junta de Castilla y León
 Consejería de Agricultura y Ganadería
 Dirección General de Infraestructuras y Diversificación Rural

INSTITUTO TECNOLÓGICO AGRARIO
 Junta de Castilla y León
 Consejería de Agricultura y Ganadería

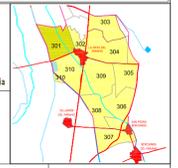

ZONA DE CONCENTRACIÓN PARCELARIA:		CANAL DEL PÁRAMO ALTO (LEÓN)	
		DEMARCACIÓN - 1	
PROVINCIA:		LEÓN	
FASE:		BASES PROVISIONALES	
Observaciones:			
ESTE POLÍGONO SE CORRESPONDE CON EL Nº 101 DEL TÉRMINO MUNICIPAL DE SAN PEDRO BERCIANOS			
AUTORA:	MARTA ROMÁN VALDÉS	V.º B.º:	DOMINGO GONZÁLEZ PUEBLA
TÉCNICO DE LA U.T. DE LEÓN DEL ITACYL	JEFE DE LA UNIDAD TERRITORIAL DEL ITACYL		
Polígono nº:		301	
Plano:		20	
Escala:		1/4000	
Fecha:		Marzo 2010	