


GAMA DE COLORES DE LAS DIFERENTES CLASES DE SUELOS

Clase	Valor	Regadío
Primera	100 pto	1R
Segunda	90 pto	2R
Tercera	80 pto	3R
Cuarta	50 pto	4R
Erial	10 pto	Er
Excluido	0 pto	Ex

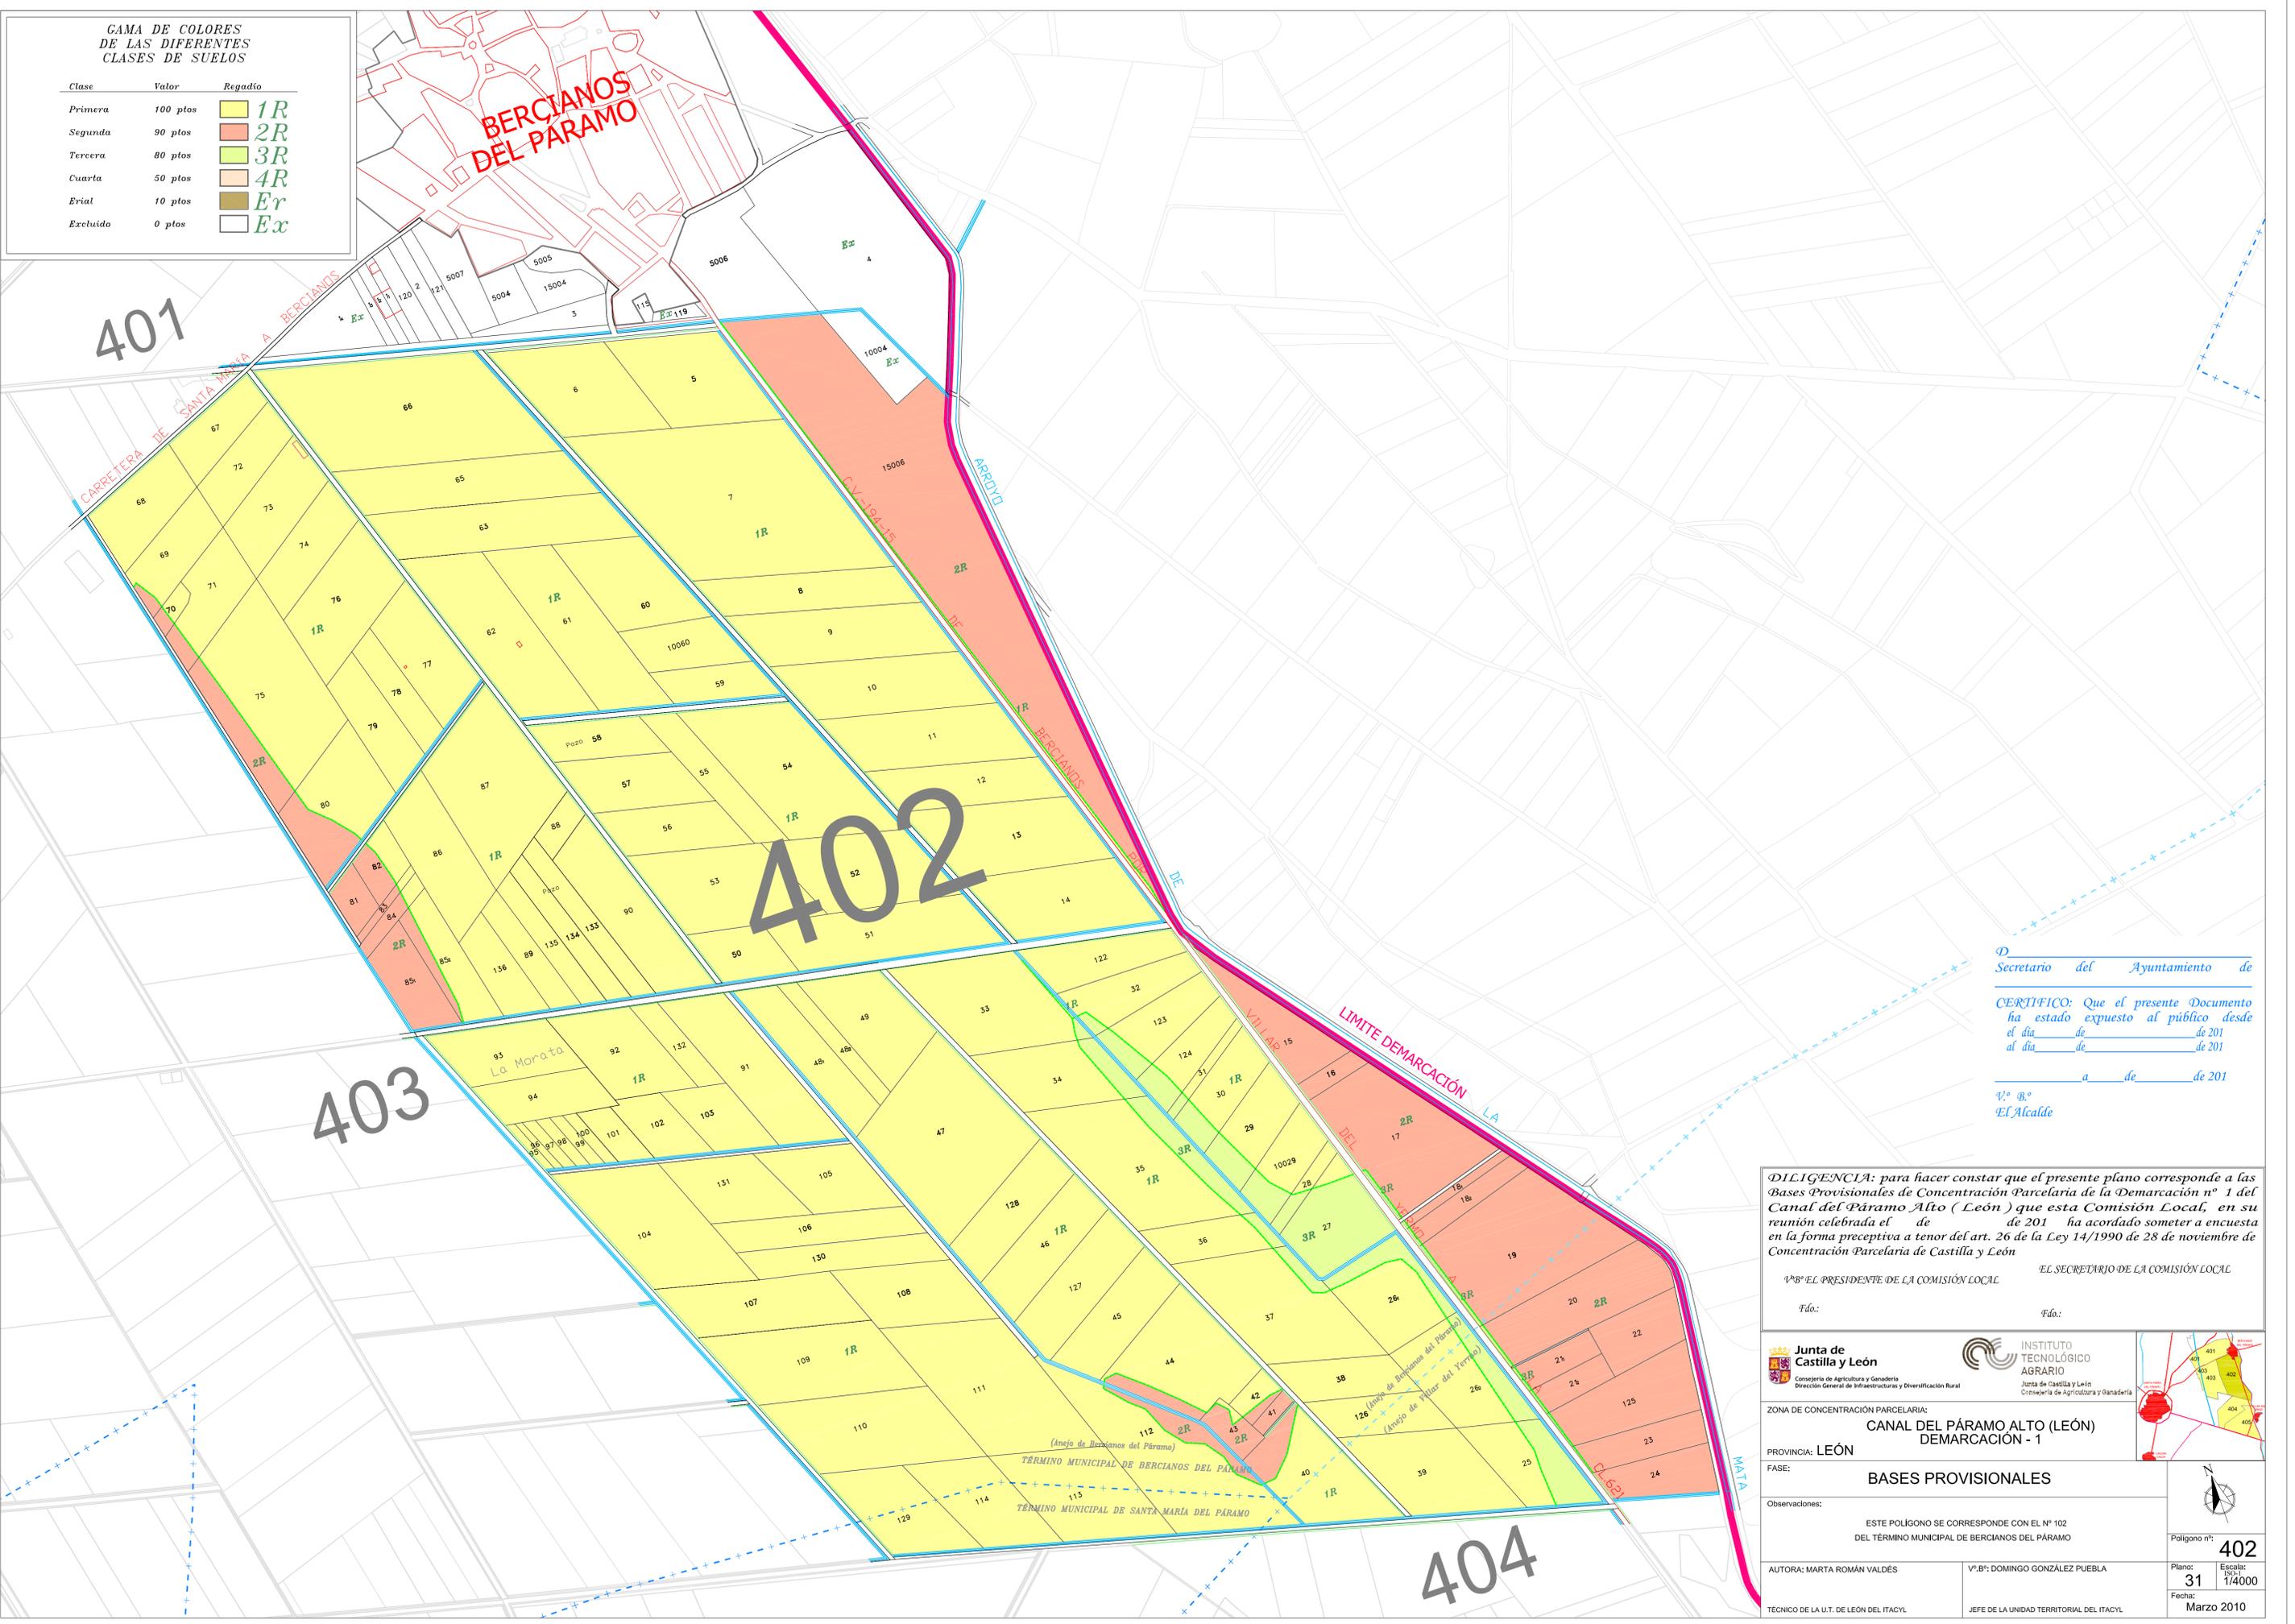

D. Secretario del Ayuntamiento de

CERTIFICO: Que el presente Documento ha estado expuesto al público desde el día de 201 al día de 201

a de de 201

V.º B.º El Alcalde

DILIGENCIA: para hacer constar que el presente plano corresponde a las Bases Provisionales de Concentración Parcelaria de la Demarcación nº 1 del Canal del Páramo Alto (León) que esta Comisión Local, en su reunión celebrada el de de 201 ha acordado someter a encuesta en la forma preceptiva a tenor del art. 26 de la Ley 14/1990 de 28 de noviembre de Concentración Parcelaria de Castilla y León

V.º B.º EL PRESIDENTE DE LA COMISIÓN LOCAL EL SECRETARIO DE LA COMISIÓN LOCAL
Fdo: Fdo:

 Consejería de Agricultura y Ganadería Dirección General de Infraestructuras y Diversificación Rural	 INSTITUTO TECNOLÓGICO AGRARIO Junta de Castilla y León Consejería de Agricultura y Ganadería
---	---

ZONA DE CONCENTRACIÓN PARCELARIA: CANAL DEL PÁRAMO ALTO (LEÓN) DEMARCAÇÃO - 1

PROVINCIA: LEÓN
FASE: BASES PROVISIONALES

Observaciones: ESTE POLÍGONO SE CORRESPONDE CON EL Nº 102 DEL TÉRMINO MUNICIPAL DE BERCIANOS DEL PÁRAMO
Polígono nº: 402

AUTORA: MARTA ROMÁN VALDÉS V.º B.º: DOMINGO GONZÁLEZ PUEBLA
TÉCNICO DE LA U.T. DE LEÓN DEL ITACYL JEFE DE LA UNIDAD TERRITORIAL DEL ITACYL
Plano: 31 Escala: 1/4000
Fecha: Marzo 2010

