


**GAMA DE COLORES
DE LAS DIFERENTES
CLASES DE SUELOS**

| Clase | Valor | Regadío |
|----------|----------|---------|
| Primera | 100 ptos | 1R |
| Segunda | 90 ptos | 2R |
| Tercera | 80 ptos | 3R |
| Cuarta | 50 ptos | 4R |
| Erial | 10 ptos | Er |
| Excluido | 0 ptos | Ex |

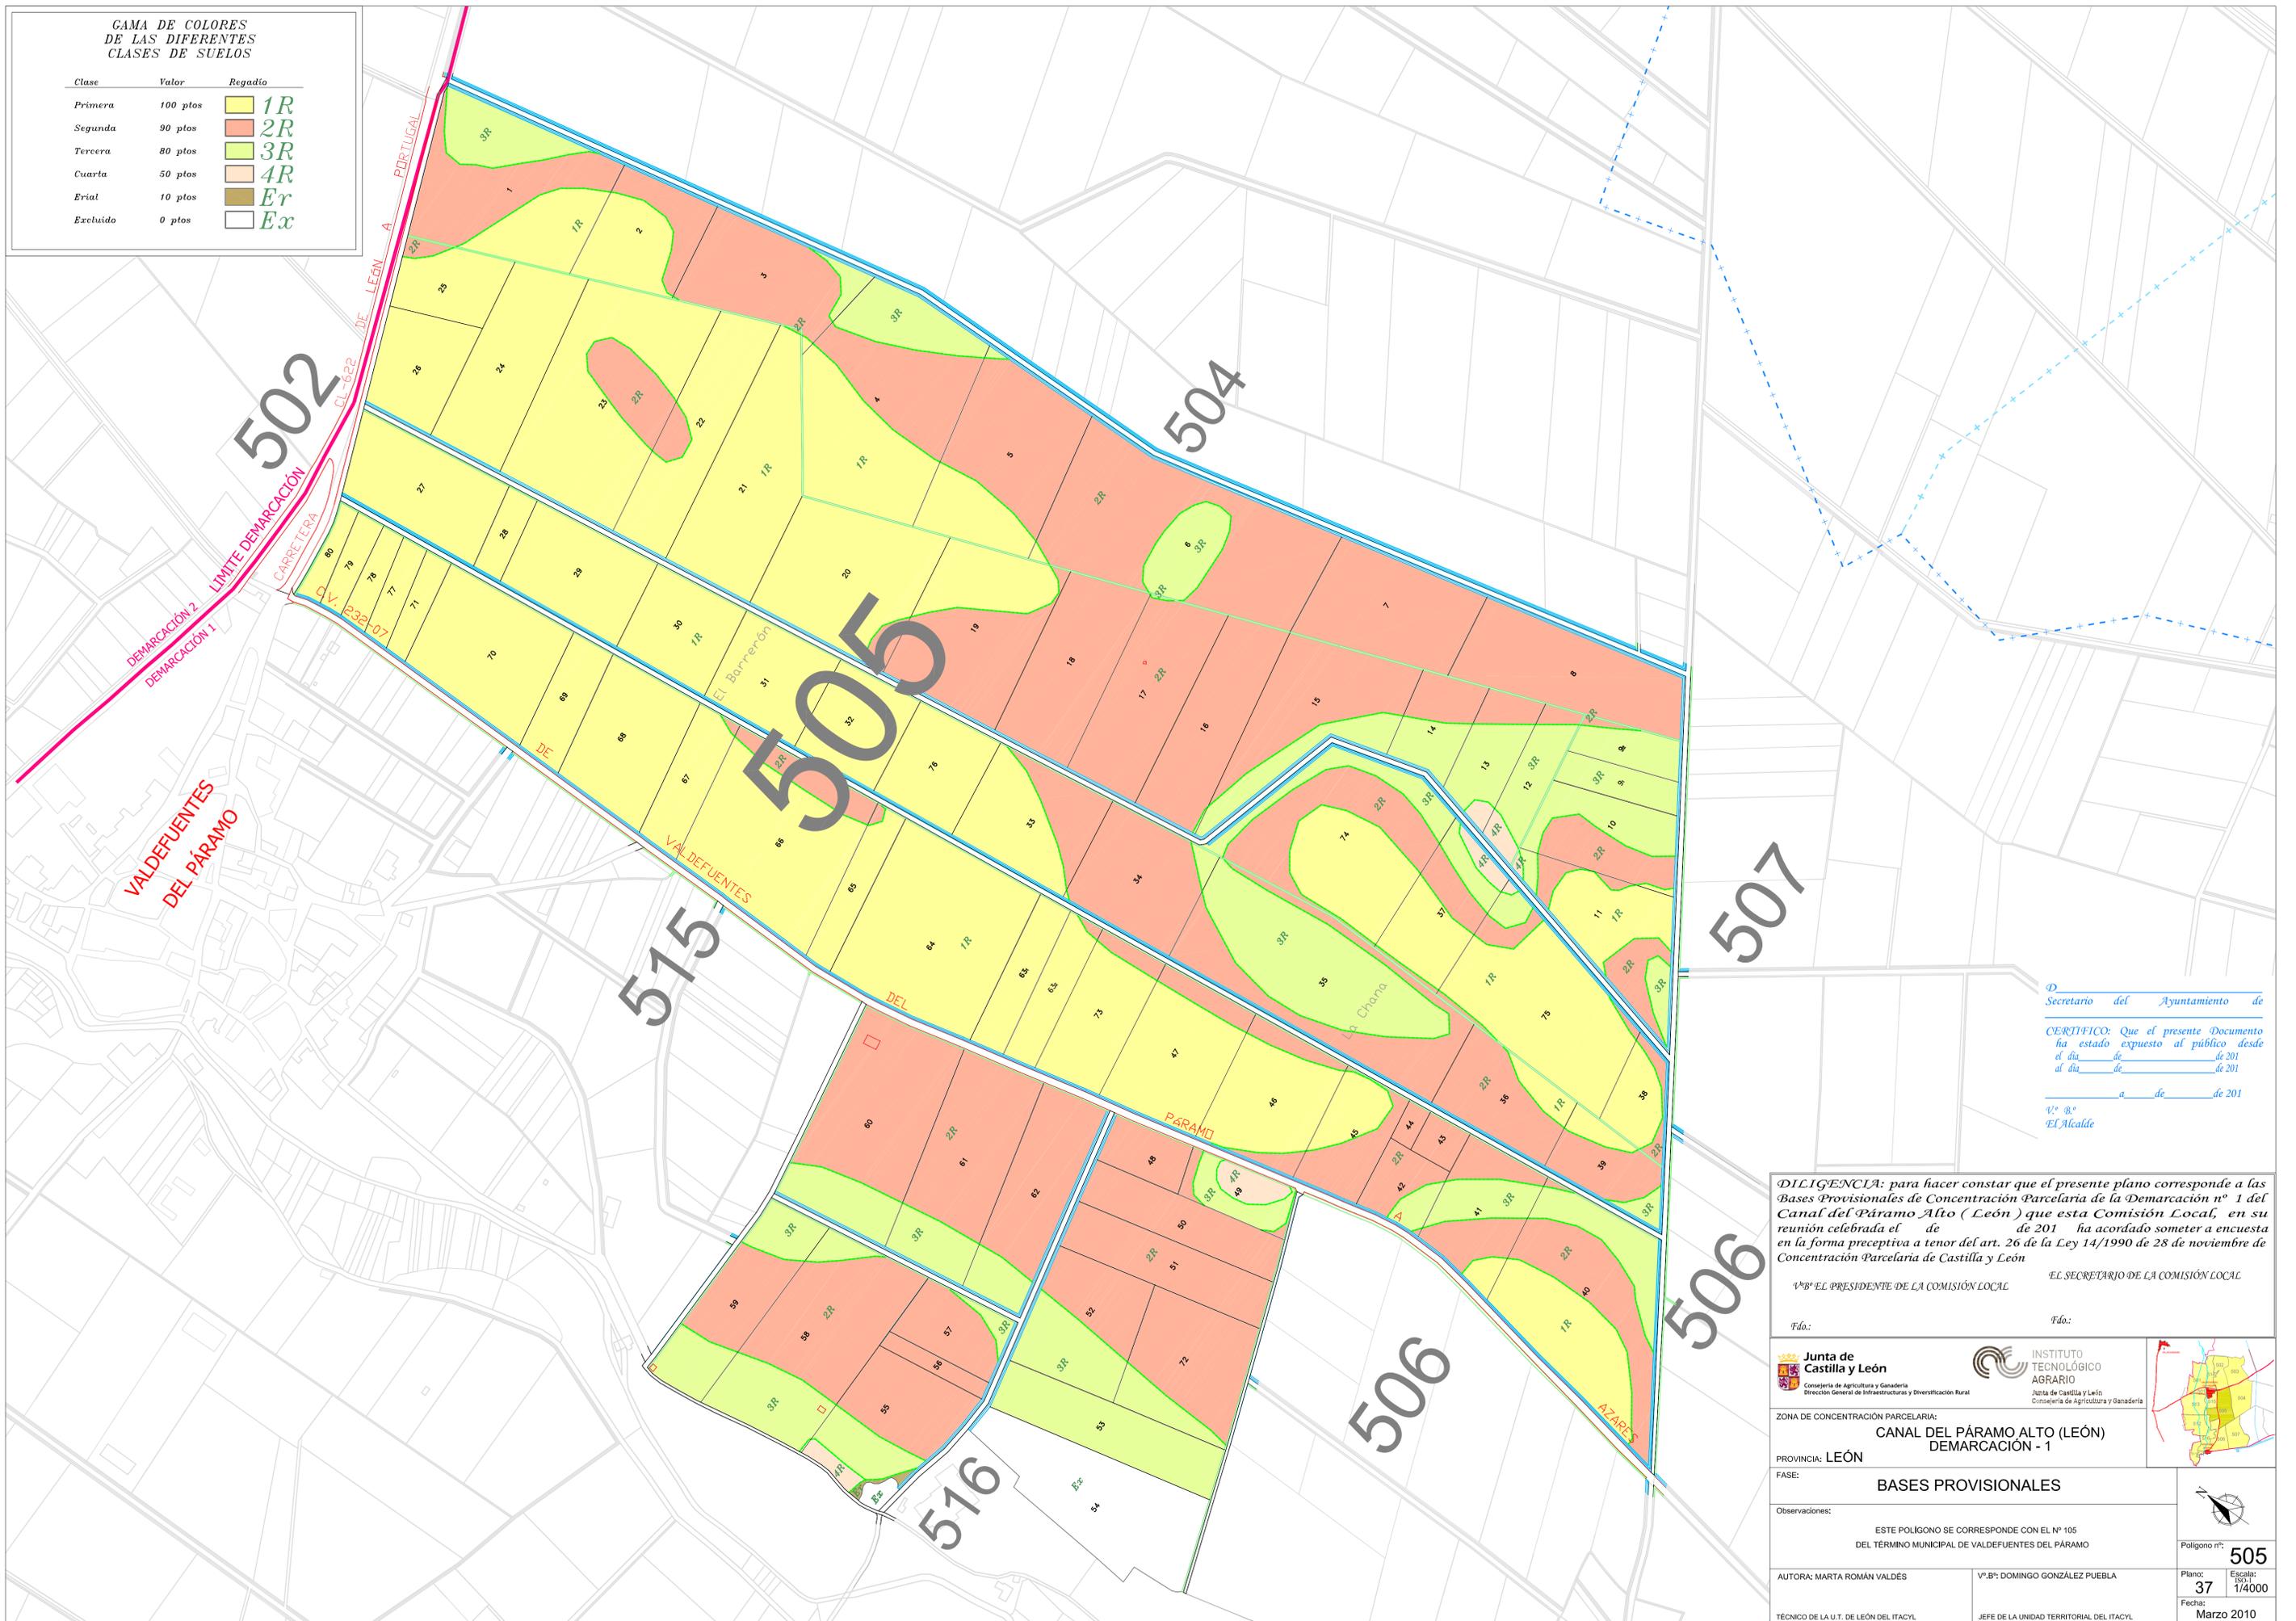

D. _____
 Secretario del Ayuntamiento de _____
 CERTIFICO: Que el presente Documento
 ha estado expuesto al público desde
 el día de _____ de 201
 al día de _____ de 201
 a _____ de _____ de 201
 V.º B.º
 El Alcalde

DILIGENCIA: para hacer constar que el presente plano corresponde a las Bases Provisionales de Concentración Parcelaria de la Demarcación nº 1 del Canal del Páramo Alto (León) que esta Comisión Local, en su reunión celebrada el _____ de _____ de 201 ha acordado someter a encuesta en la forma preceptiva a tenor del art. 26 de la Ley 14/1990 de 28 de noviembre de Concentración Parcelaria de Castilla y León

V.º B.º EL PRESIDENTE DE LA COMISIÓN LOCAL
 EL SECRETARIO DE LA COMISIÓN LOCAL

Fdo.: _____ Fdo.: _____

Junta de Castilla y León
 Consejería de Agricultura y Ganadería
 Dirección General de Infraestructuras y Diversificación Rural

INSTITUTO TECNOLÓGICO AGRARIO
 Junta de Castilla y León
 Consejería de Agricultura y Ganadería

ZONA DE CONCENTRACIÓN PARCELARIA:
**CANAL DEL PÁRAMO ALTO (LEÓN)
 DEMARCACIÓN - 1**

PROVINCIA: LEÓN

FASE:
BASES PROVISIONALES

Observaciones:
 ESTE POLIGONO SE CORRESPONDE CON EL Nº 105
 DEL TÉRMINO MUNICIPAL DE VALDEFUENTES DEL PÁRAMO

AUTORA: MARTA ROMÁN VALDÉS V.º B.º: DOMINGO GONZÁLEZ PUEBLA
 TÉCNICO DE LA U.T. DE LEÓN DEL ITACYL JEFE DE LA UNIDAD TERRITORIAL DEL ITACYL

Polígono nº: **505**
 Plano: **37** Escala: **1/4000**
 Fecha: **Marzo 2010**