


**GAMA DE COLORES DE LAS DIFERENTES CLASES DE SUELOS**

Clase	Valor	Regadío
Primera	100 ptos	1R
Segunda	90 ptos	2R
Tercera	80 ptos	3R
Cuarta	50 ptos	4R
Erial	10 ptos	Er
Excluido	0 ptos	Ex

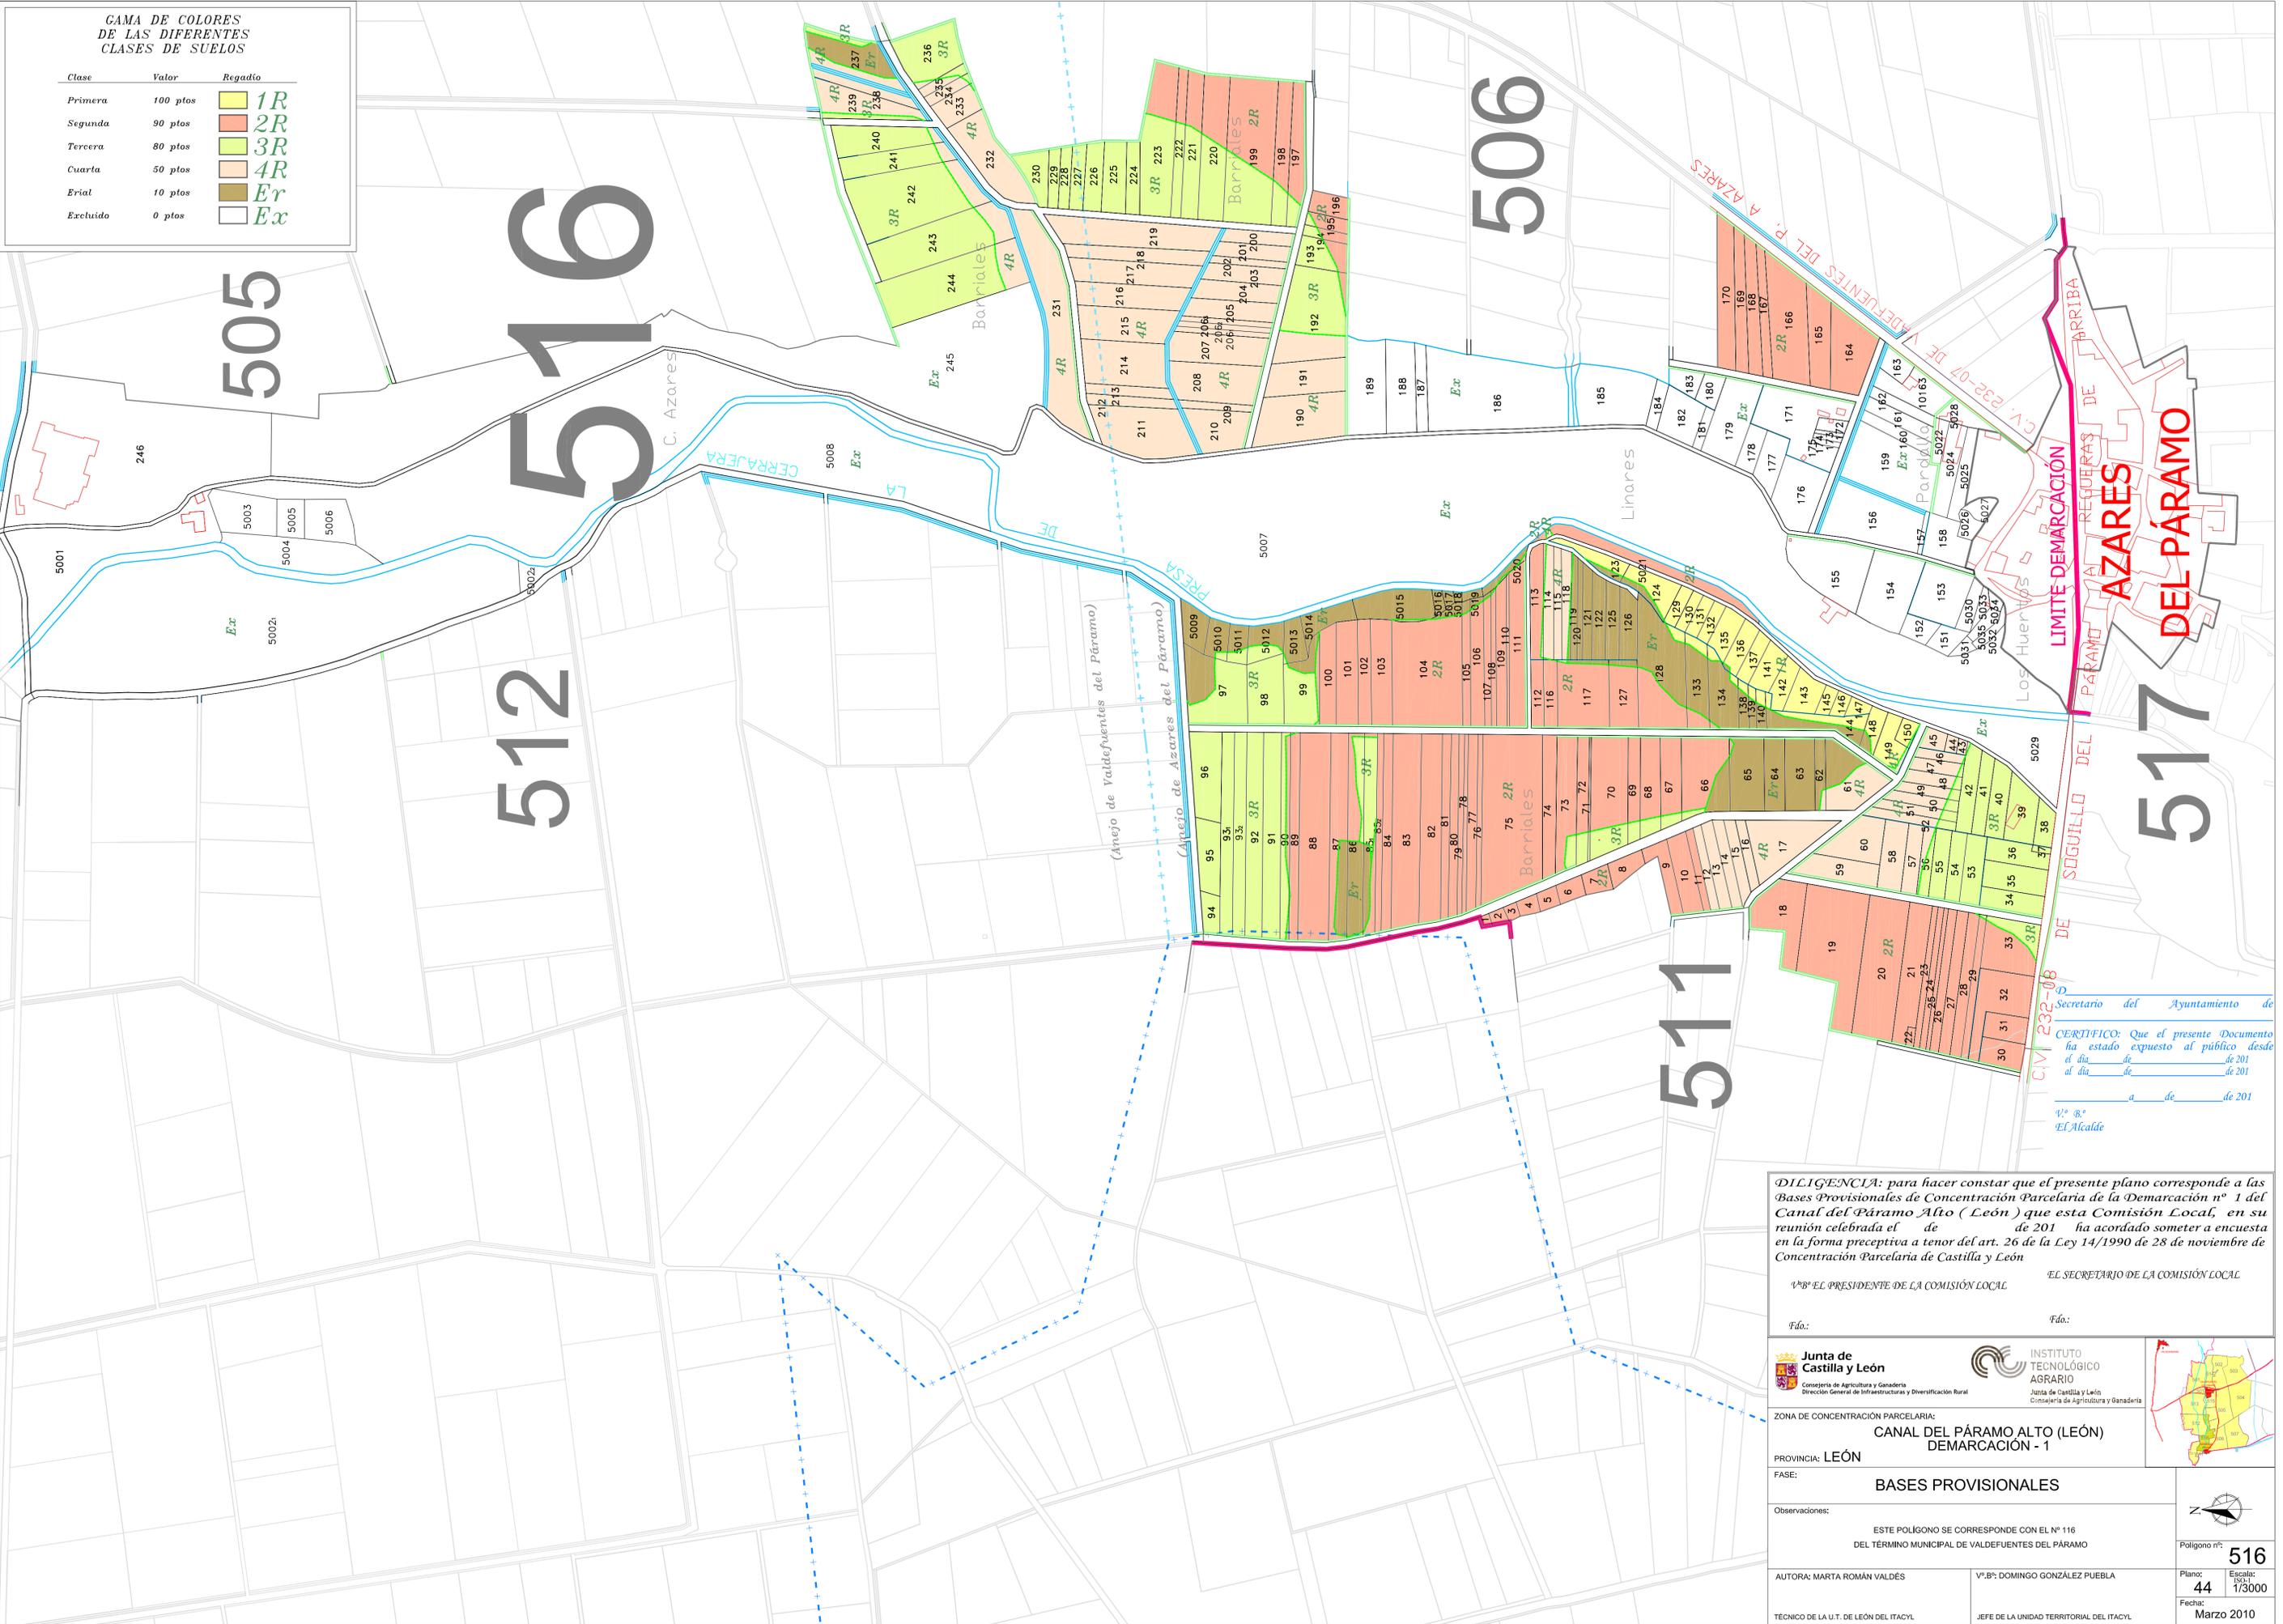

Secretario del Ayuntamiento de  
**CERTIFICO:** Que el presente Documento ha estado expuesto al público desde el día de de 201 al día de de 201 a de de 201  
 Vº Bº  
 El Alcalde

**DILIGENCIA:** para hacer constar que el presente plano corresponde a las Bases Provisionales de Concentración Parcelaria de la Demarcación nº 1 del Canal del Páramo Alto (León) que esta Comisión Local, en su reunión celebrada el de de 201 ha acordado someter a encuesta en la forma preceptiva a tenor del art. 26 de la Ley 14/1990 de 28 de noviembre de Concentración Parcelaria de Castilla y León

VºBº EL PRESIDENTE DE LA COMISIÓN LOCAL  
 EL SECRETARIO DE LA COMISIÓN LOCAL  
 Fdo.: Fdo.:

**Junta de Castilla y León**  
 Consejería de Agricultura y Ganadería  
 Dirección General de Infraestructuras y Diversificación Rural

**INSTITUTO TECNOLÓGICO AGRARIO**  
 Junta de Castilla y León  
 Consejería de Agricultura y Ganadería

ZONA DE CONCENTRACIÓN PARCELARIA:  
**CANAL DEL PÁRAMO ALTO (LEÓN) DEMARCACIÓN - 1**

PROVINCIA: **LEÓN**

FASE: **BASES PROVISIONALES**

Observaciones:  
 ESTE POLIGONO SE CORRESPONDE CON EL Nº 116 DEL TÉRMINO MUNICIPAL DE VALDEFUENTES DEL PÁRAMO

AUTORA: MARTA ROMÁN VALDÉS  
 Vº. Bº: DOMINGO GONZÁLEZ PUEBLA  
 TÉCNICO DE LA U.T. DE LEÓN DEL ITACYL  
 JEFE DE LA UNIDAD TERRITORIAL DEL ITACYL

Polígono nº: **516**  
 Plano: **44**  
 Escala: **1/3000**  
 Fecha: **Marzo 2010**