


CAMA DE COLORES
DE LAS DIFERENTES
CLASES DE SUELOS

Clase	Valor	Regadío
Primera	100 pto	1R
Segunda	90 pto	2R
Tercera	80 pto	3R
Cuarta	50 pto	4R
Erial	10 pto	Er
Excluido	0 pto	Ex

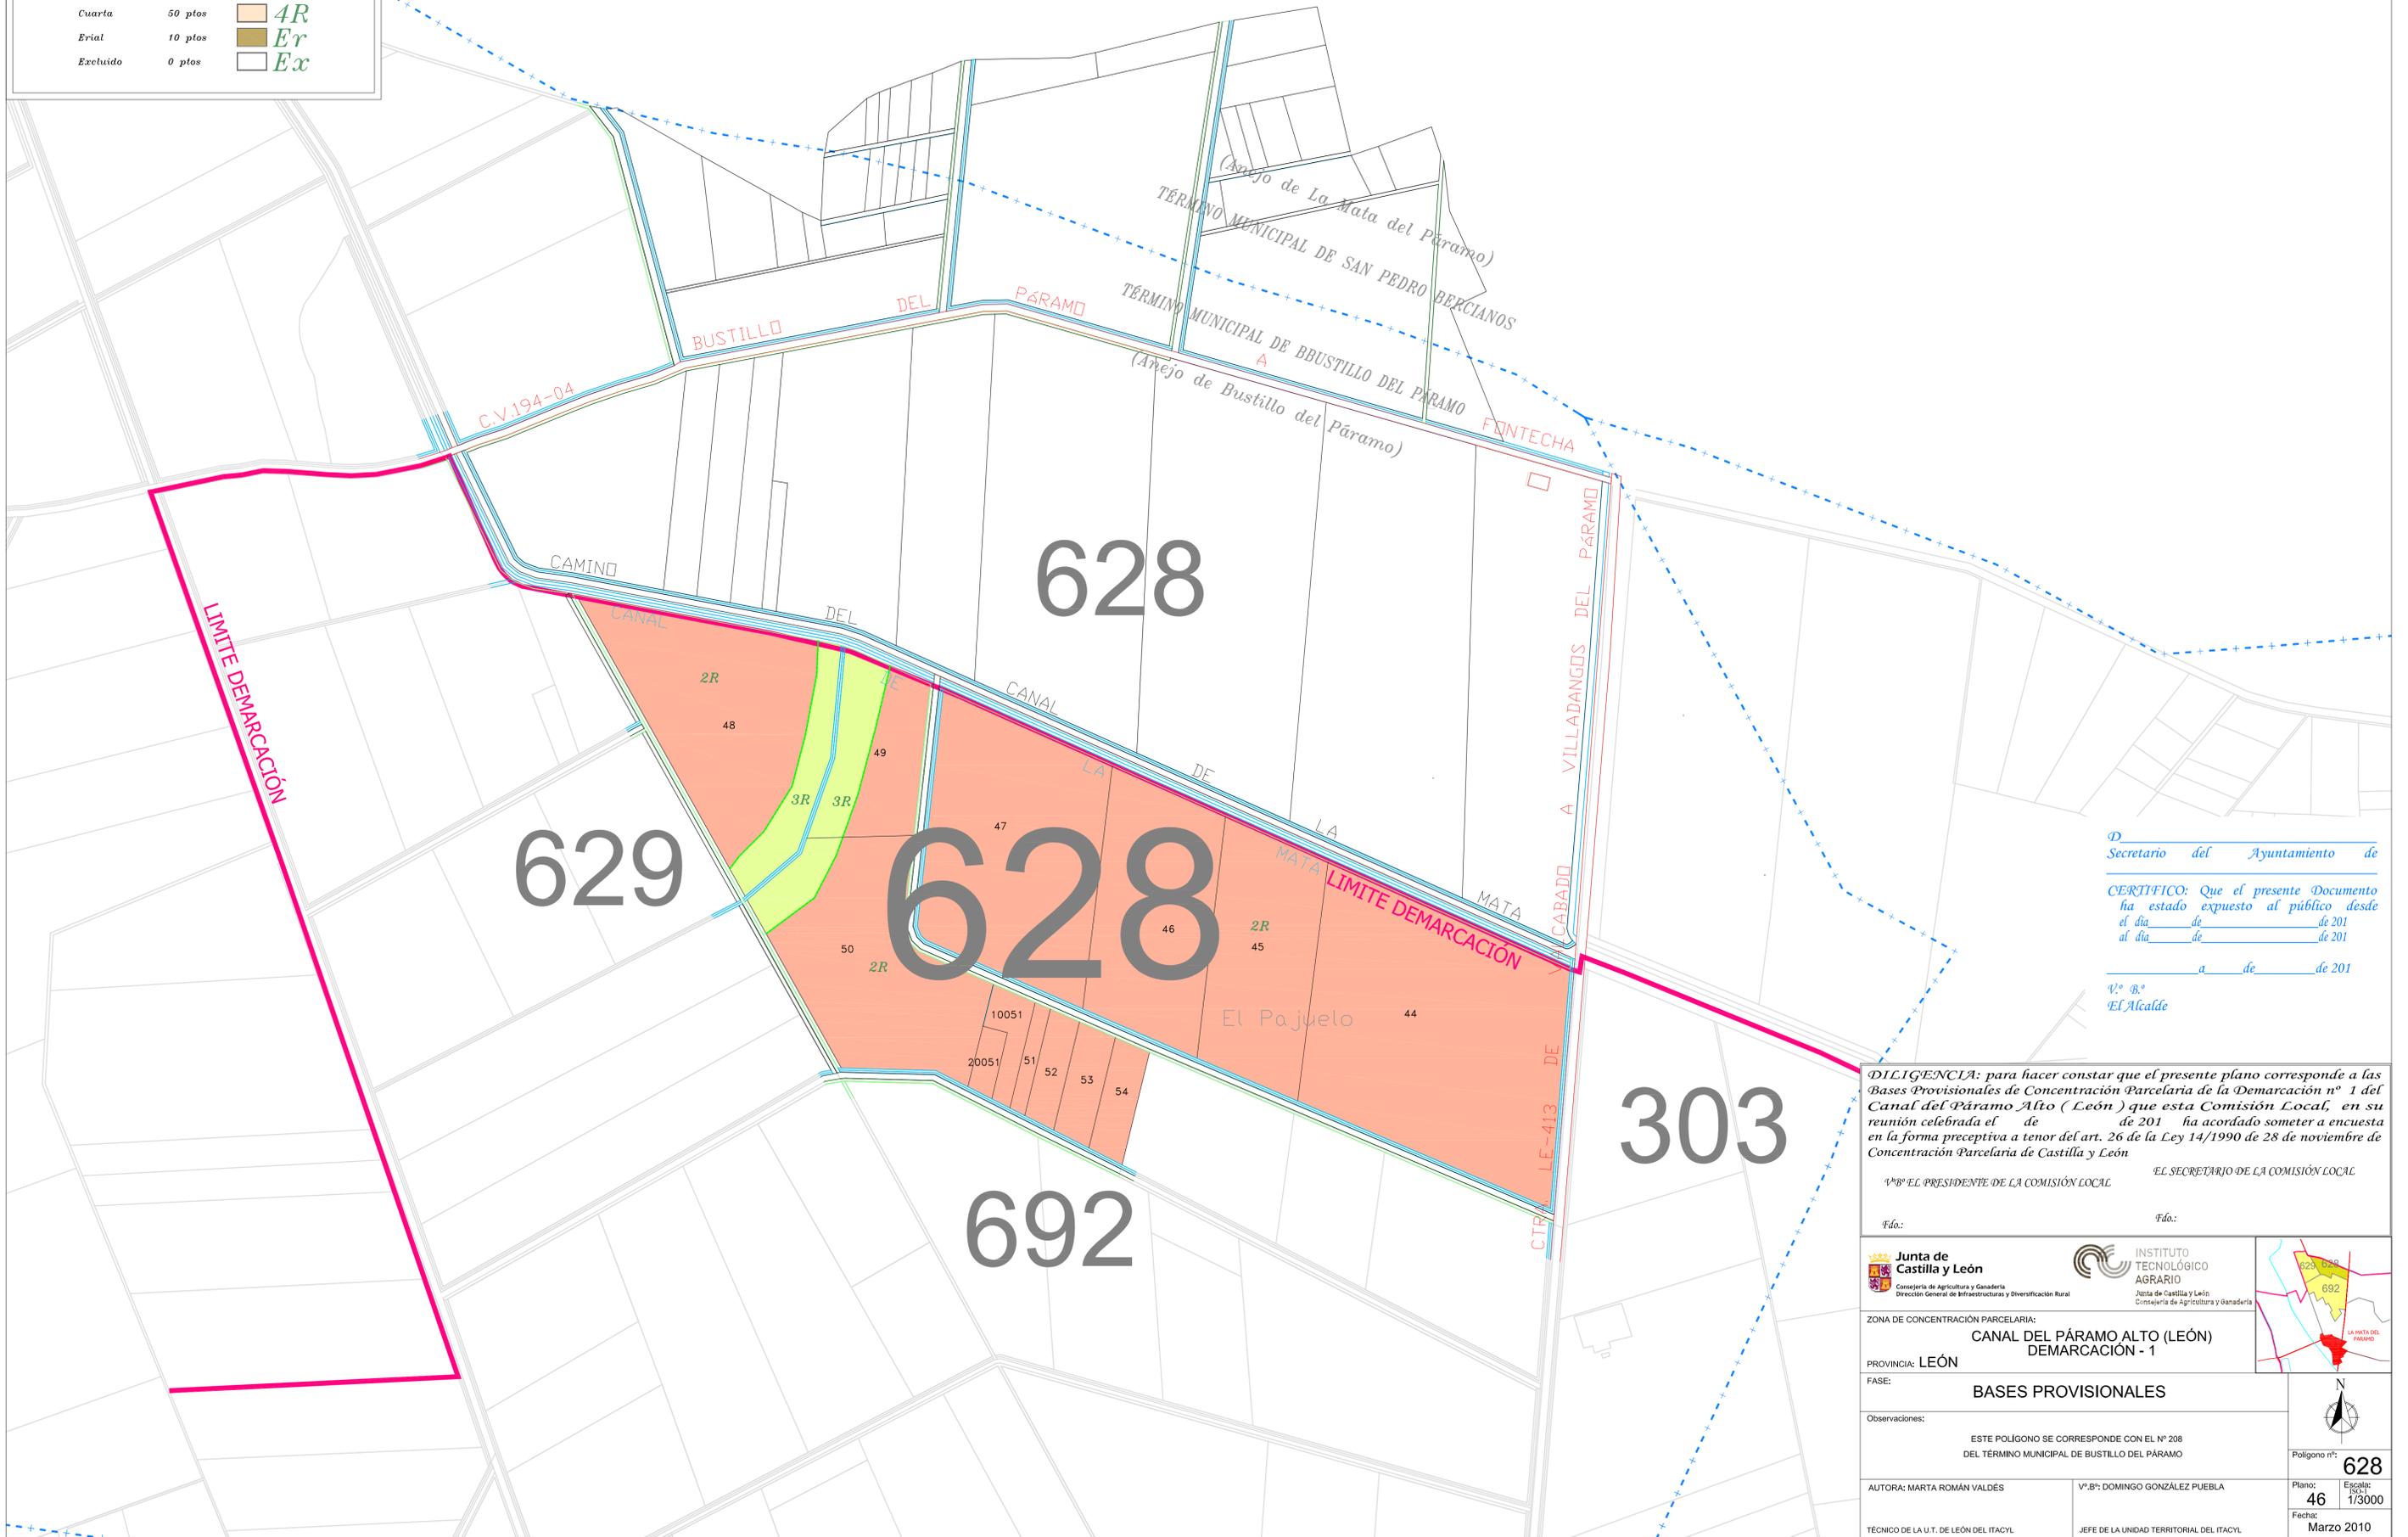

D. Secretario del Ayuntamiento de
 CERTIFICO: Que el presente Documento
 ha estado expuesto al público desde
 el día de 201
 al día de 201
 a de de 201
 V.º B.º
 EL Alcalde

DILIGENCIA: para hacer constar que el presente plano corresponde a las
 Bases Provisionales de Concentración Parcelaria de la Demarcación nº 1 del
 Canal del Páramo Alto (León) que esta Comisión Local, en su
 reunión celebrada el de 201 ha acordado someter a encuesta
 en la forma preceptiva a tenor del art. 26 de la Ley 14/1990 de 28 de noviembre de
 Concentración Parcelaria de Castilla y León

V.º B.º EL PRESIDENTE DE LA COMISIÓN LOCAL EL SECRETARIO DE LA COMISIÓN LOCAL
 Fdo.: Fdo.:

 Junta de Castilla y León Consejería de Agricultura y Ganadería Dirección General de Infraestructuras y Diversificación Rural	 INSTITUTO TECNOLÓGICO AGRARIO Junta de Castilla y León Consejería de Agricultura y Ganadería	
ZONA DE CONCENTRACIÓN PARCELARIA: CANAL DEL PÁRAMO ALTO (LEÓN) DEMARCACIÓN - 1		
PROVINCIA: LEÓN		
FASE: BASES PROVISIONALES		
Observaciones: ESTE POLIGONO SE CORRESPONDE CON EL Nº 208 DEL TÉRMINO MUNICIPAL DE BUSTILLO DEL PÁRAMO		
AUTOR: MARTA ROMÁN VALDÉS		V.º B.º: DOMINGO GONZÁLEZ PUEBLA
TÉCNICO DE LA U.T. DE LEÓN DEL ITACYL		JEFE DE LA UNIDAD TERRITORIAL DEL ITACYL
Plano: 46		Escala: 1/3000
Fecha: Marzo 2010		Polígono nº: 628