


**GAMA DE COLORES DE LAS DIFERENTES CLASES DE SUELOS**

Clase	Valor	Regadío
Primera	100 ptos	1R
Segunda	90 ptos	2R
Tercera	80 ptos	3R
Cuarta	50 ptos	4R
Érial	10 ptos	Er
Excluido	0 ptos	Ex

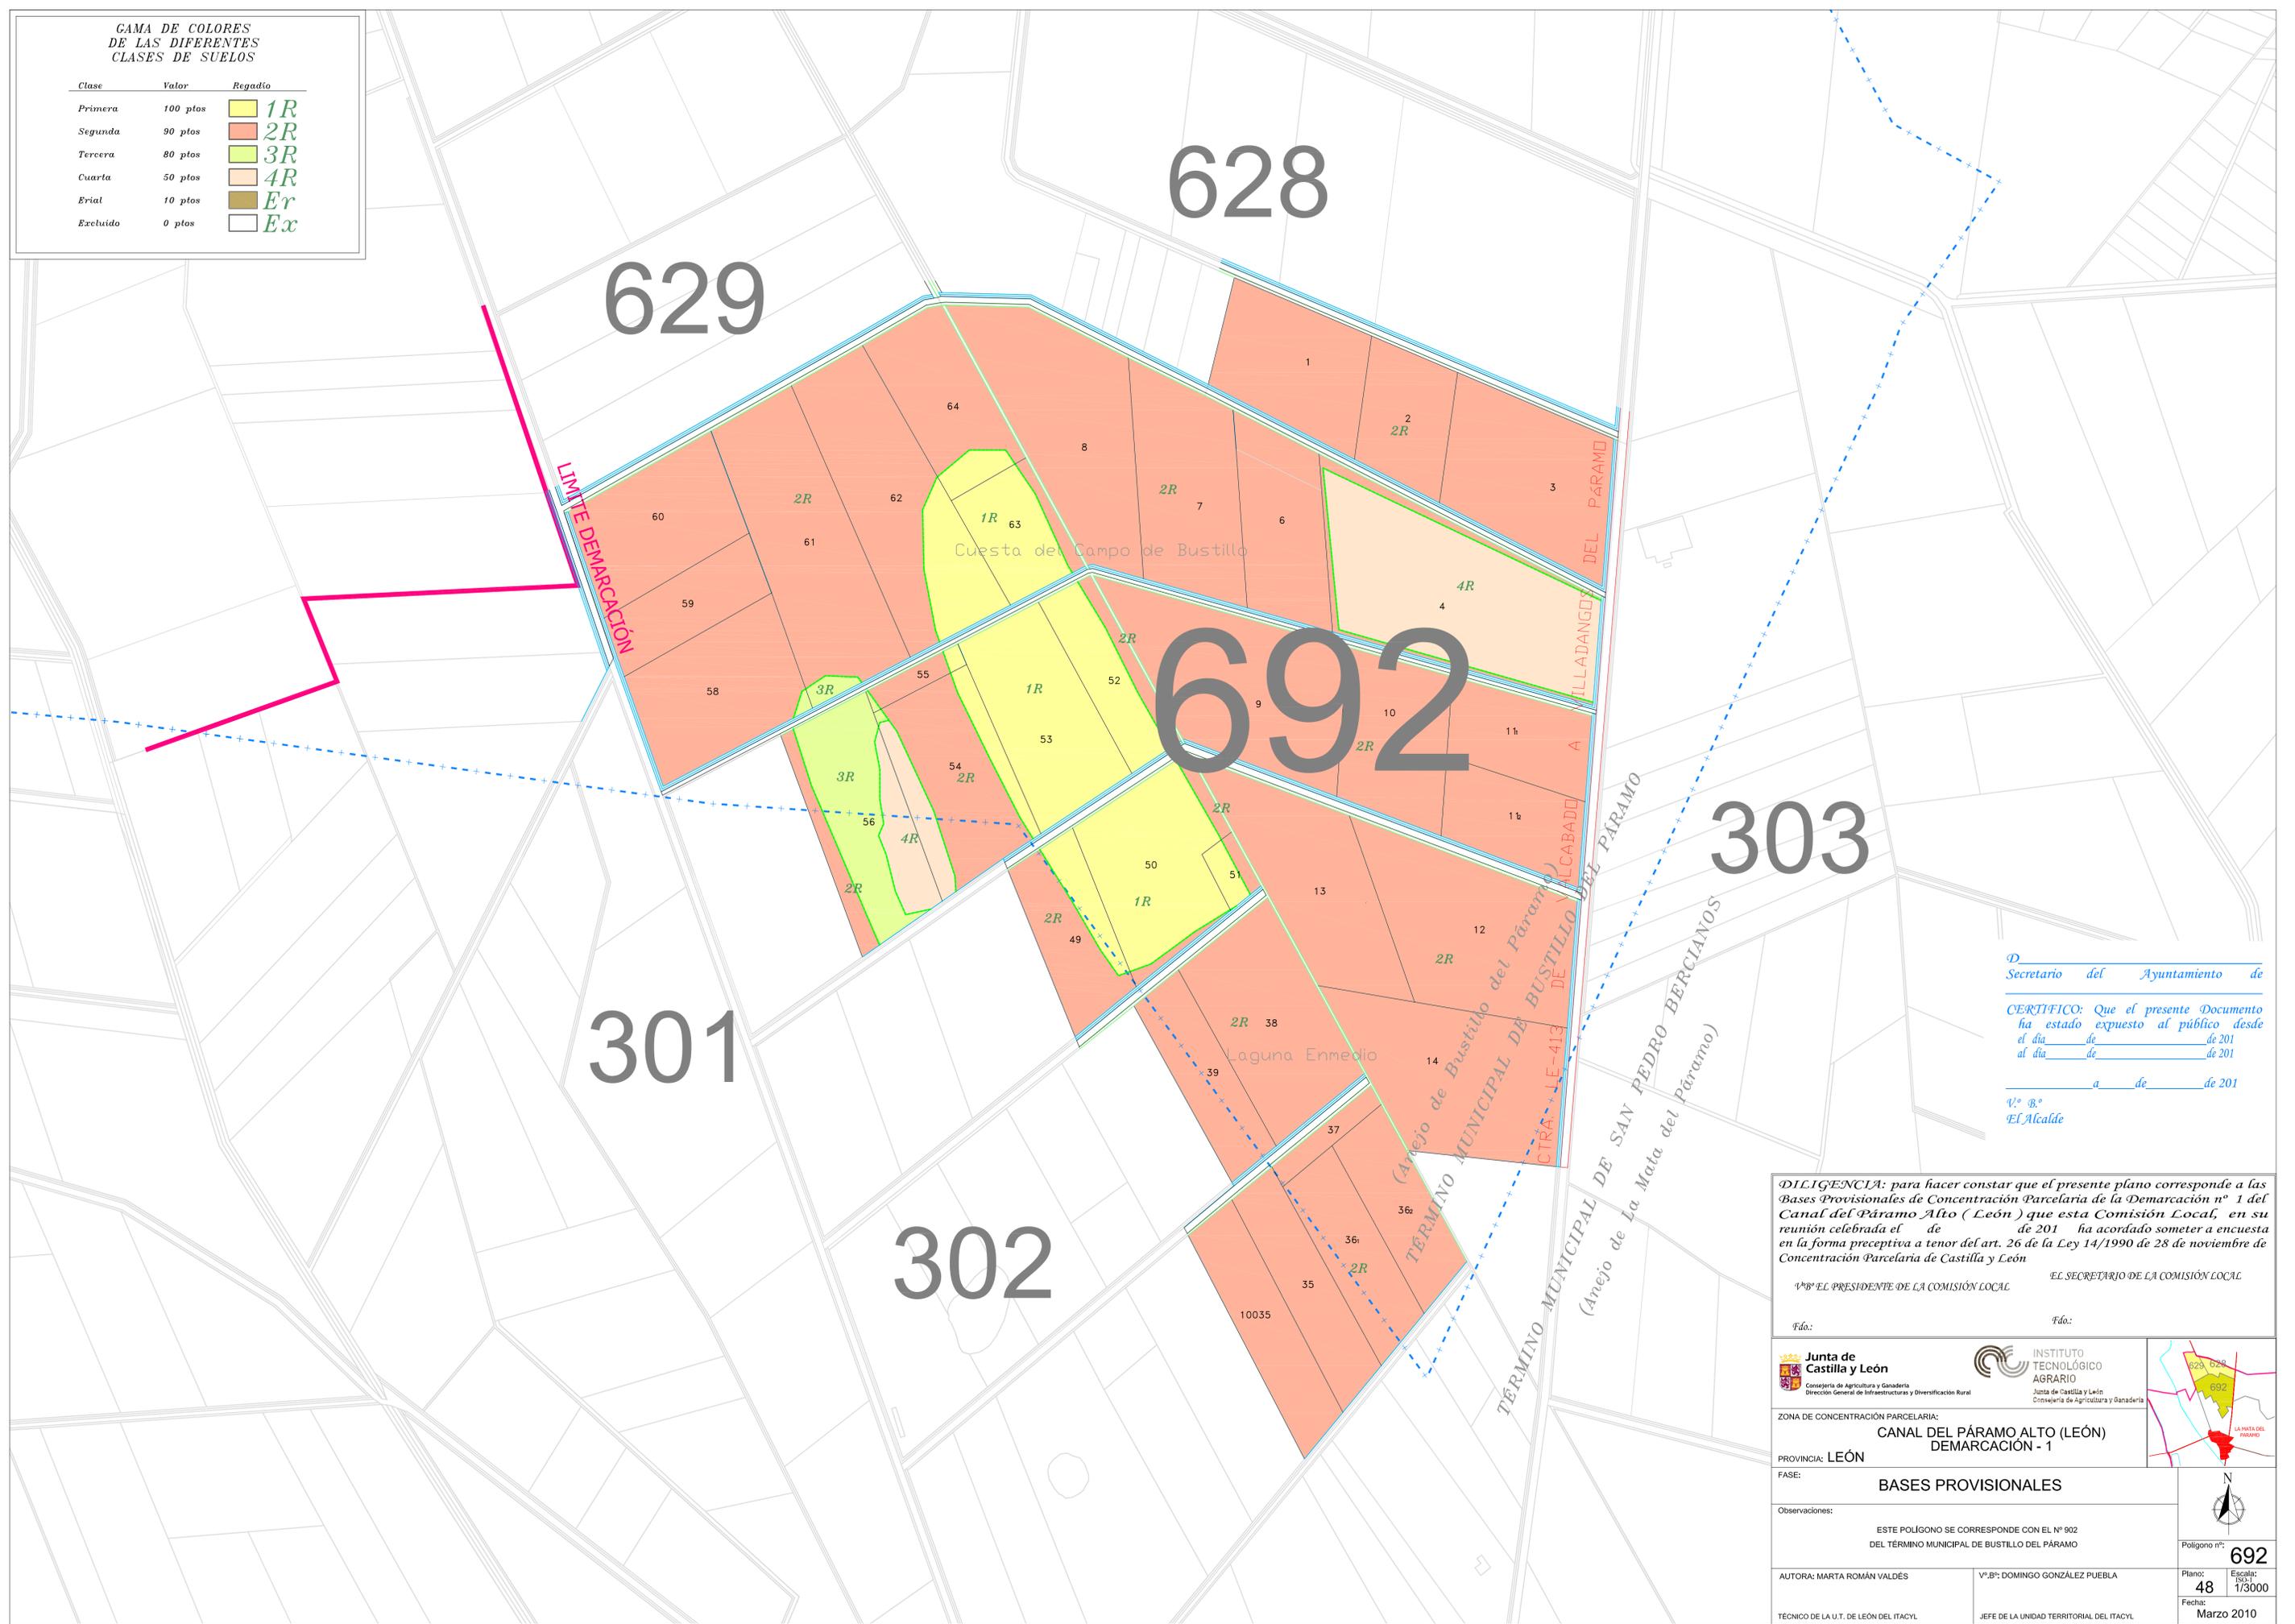

D  
 Secretario del Ayuntamiento de  
 CERTIFICADO: Que el presente Documento  
 ha estado expuesto al público desde  
 el día de de 201  
 al día de de 201  
 a de de 201  
 Vº Bº  
 EL Alcalde

DILIGENCIA: para hacer constar que el presente plano corresponde a las  
 Bases Provisionales de Concentración Parcelaria de la Demarcación nº 1 del  
 Canal del Páramo Alto (León) que esta Comisión Local, en su  
 reunión celebrada el de de 201 ha acordado someter a encuesta  
 en la forma preceptiva a tenor del art. 26 de la Ley 14/1990 de 28 de noviembre de  
 Concentración Parcelaria de Castilla y León

Vº Bº EL PRESIDENTE DE LA COMISIÓN LOCAL  
 EL SECRETARIO DE LA COMISIÓN LOCAL  
 Fdo.: Fdo.:

<p><b>Junta de Castilla y León</b>          Consejería de Agricultura y Ganadería          Dirección General de Infraestructuras y Diversificación Rural</p>	<p><b>INSTITUTO TECNOLÓGICO AGRARIO</b>          Junta de Castilla y León          Consejería de Agricultura y Ganadería</p>	
ZONA DE CONCENTRACIÓN PARCELARIA: <b>CANAL DEL PÁRAMO ALTO (LEÓN)</b> DEMARCACIÓN - 1		
PROVINCIA: <b>LEÓN</b>		
FASE: <b>BASES PROVISIONALES</b>		
Observaciones: ESTE POLÍGONO SE CORRESPONDE CON EL Nº 902 DEL TÉRMINO MUNICIPAL DE BUSTILLO DEL PÁRAMO		
AUTORA: MARTA ROMÁN VALDÉS	Vº Bº: DOMINGO GONZÁLEZ PUEBLA	Plano: <b>48</b> Escala: 1/3000
TÉCNICO DE LA U.T. DE LEÓN DEL ITACYL JEFE DE LA UNIDAD TERRITORIAL DEL ITACYL		Polígono nº: <b>692</b> Fecha: <b>Marzo 2010</b>