


GAMA DE COLORES  
DE LAS DIFERENTES  
CLASES DE SUELOS

Clase	Valor	Regadío
Primera	100 pto	1R
Segunda	90 pto	2R
Tercera	80 pto	3R
Cuarta	50 pto	4R
Erial	10 pto	Er
Excluido	0 pto	Ex

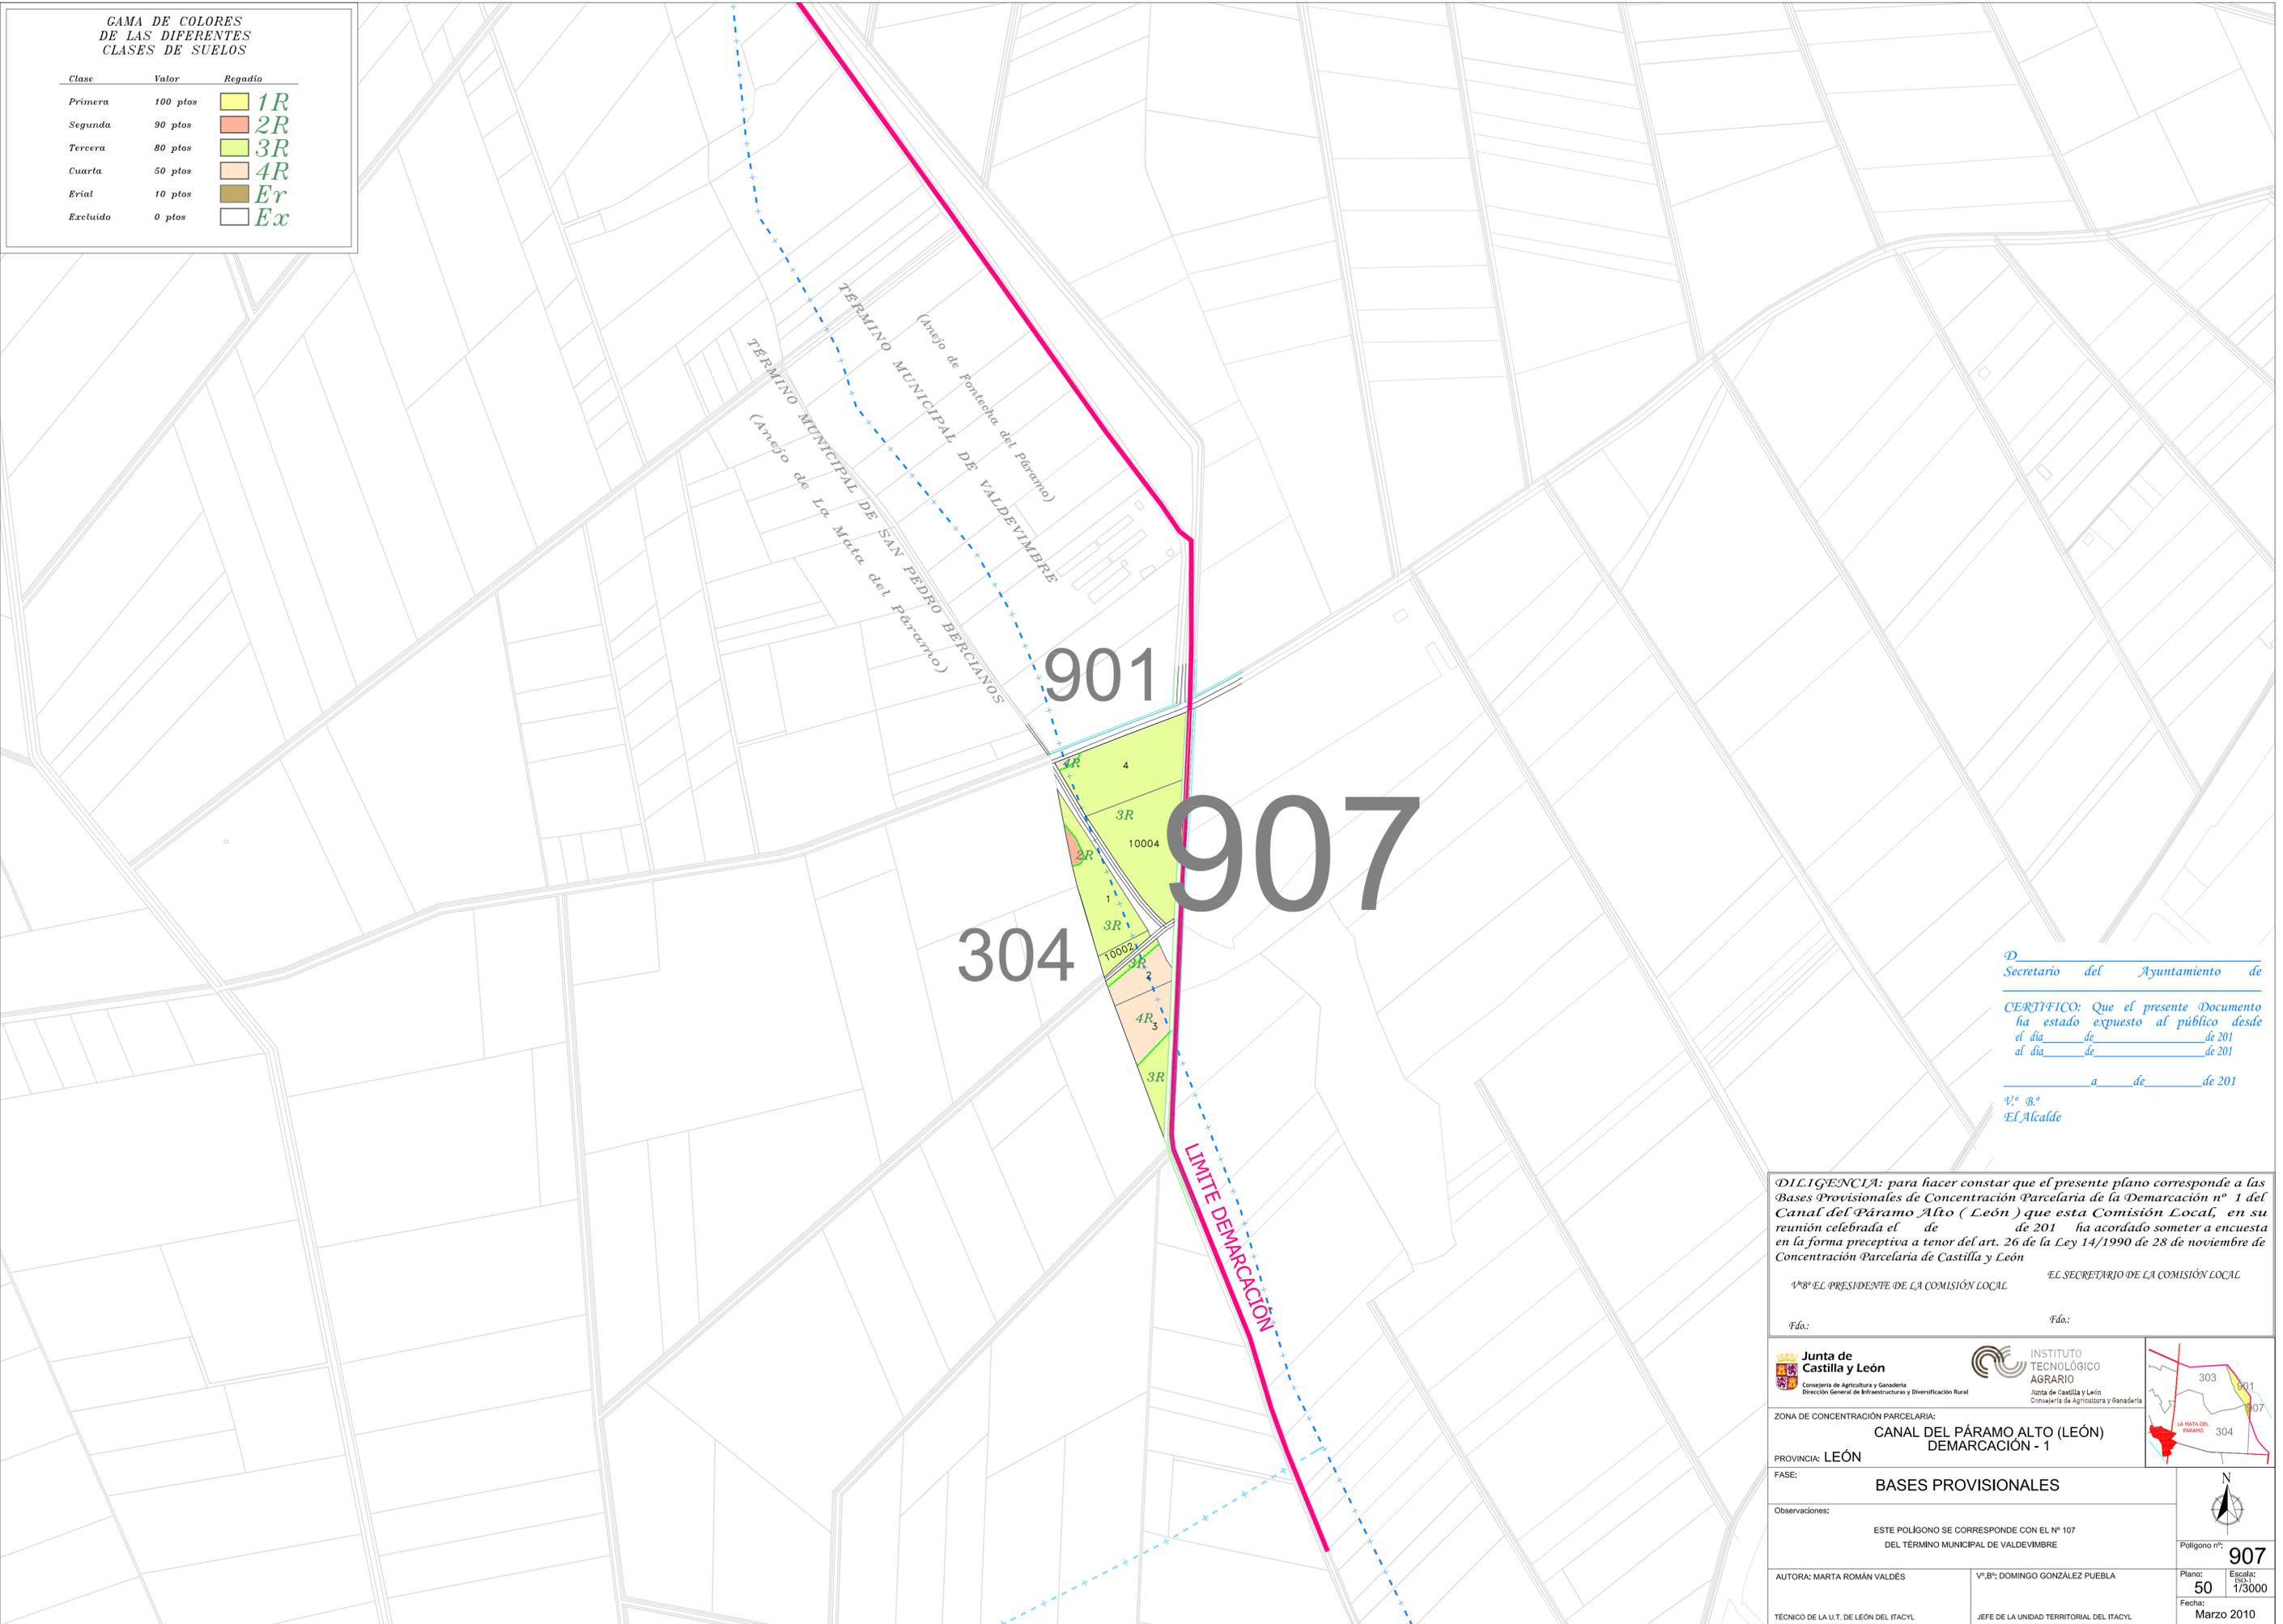

D  
Secretario del Ayuntamiento de

CERTIFICO: Que el presente Documento  
ha estado expuesto al público desde  
el día de de 201  
al día de de 201

a de de 201  
V.º B.º  
EL Alcalde

DILIGENCIA: para hacer constar que el presente plano corresponde a las  
Bases Provisionales de Concentración Parcelaria de la Demarcación nº 1 del  
Canal del Páramo Alto ( León ) que esta Comisión Local, en su  
reunión celebrada el de de 201 ha acordado someter a encuesta  
en la forma preceptiva a tenor del art. 26 de la Ley 14/1990 de 28 de noviembre de  
Concentración Parcelaria de Castilla y León

V.º B.º EL PRESIDENTE DE LA COMISIÓN LOCAL EL SECRETARIO DE LA COMISIÓN LOCAL  
Fdo.: Fdo.:

Consejería de Agricultura y Ganadería Dirección General de Infraestructuras y Diversificación Rural	INSTITUTO TECNOLÓGICO AGRARIO Junta de Castilla y León Consejería de Agricultura y Ganadería	

ZONA DE CONCENTRACIÓN PARCELARIA:  
**CANAL DEL PÁRAMO ALTO (LEÓN)  
DEMARCACIÓN - 1**

PROVINCIA: LEÓN  
FASE: **BASES PROVISIONALES**

Observaciones:  
ESTE POLIGONO SE CORRESPONDE CON EL Nº 107  
DEL TERMINO MUNICIPAL DE VALDEVIMBRE

AUTORA: MARTA ROMÁN VALDÉS	V.º B.º: DOMINGO GONZÁLEZ PUEBLA	Plano: 50	Escala: 1/3000
TECNICO DE LA U.T. DE LEÓN DEL ITACYL	JEFE DE LA UNIDAD TERRITORIAL DEL ITACYL	Fecha: Marzo 2010	

