


Clase	Valor	Regadío
Primera	100 pios	1R
Segunda	90 pios	2R
Tercera	80 pios	3R
Cuarta	50 pios	4R
Excl. 1	10 pios	Er
Excl. 2	0 pios	Ex

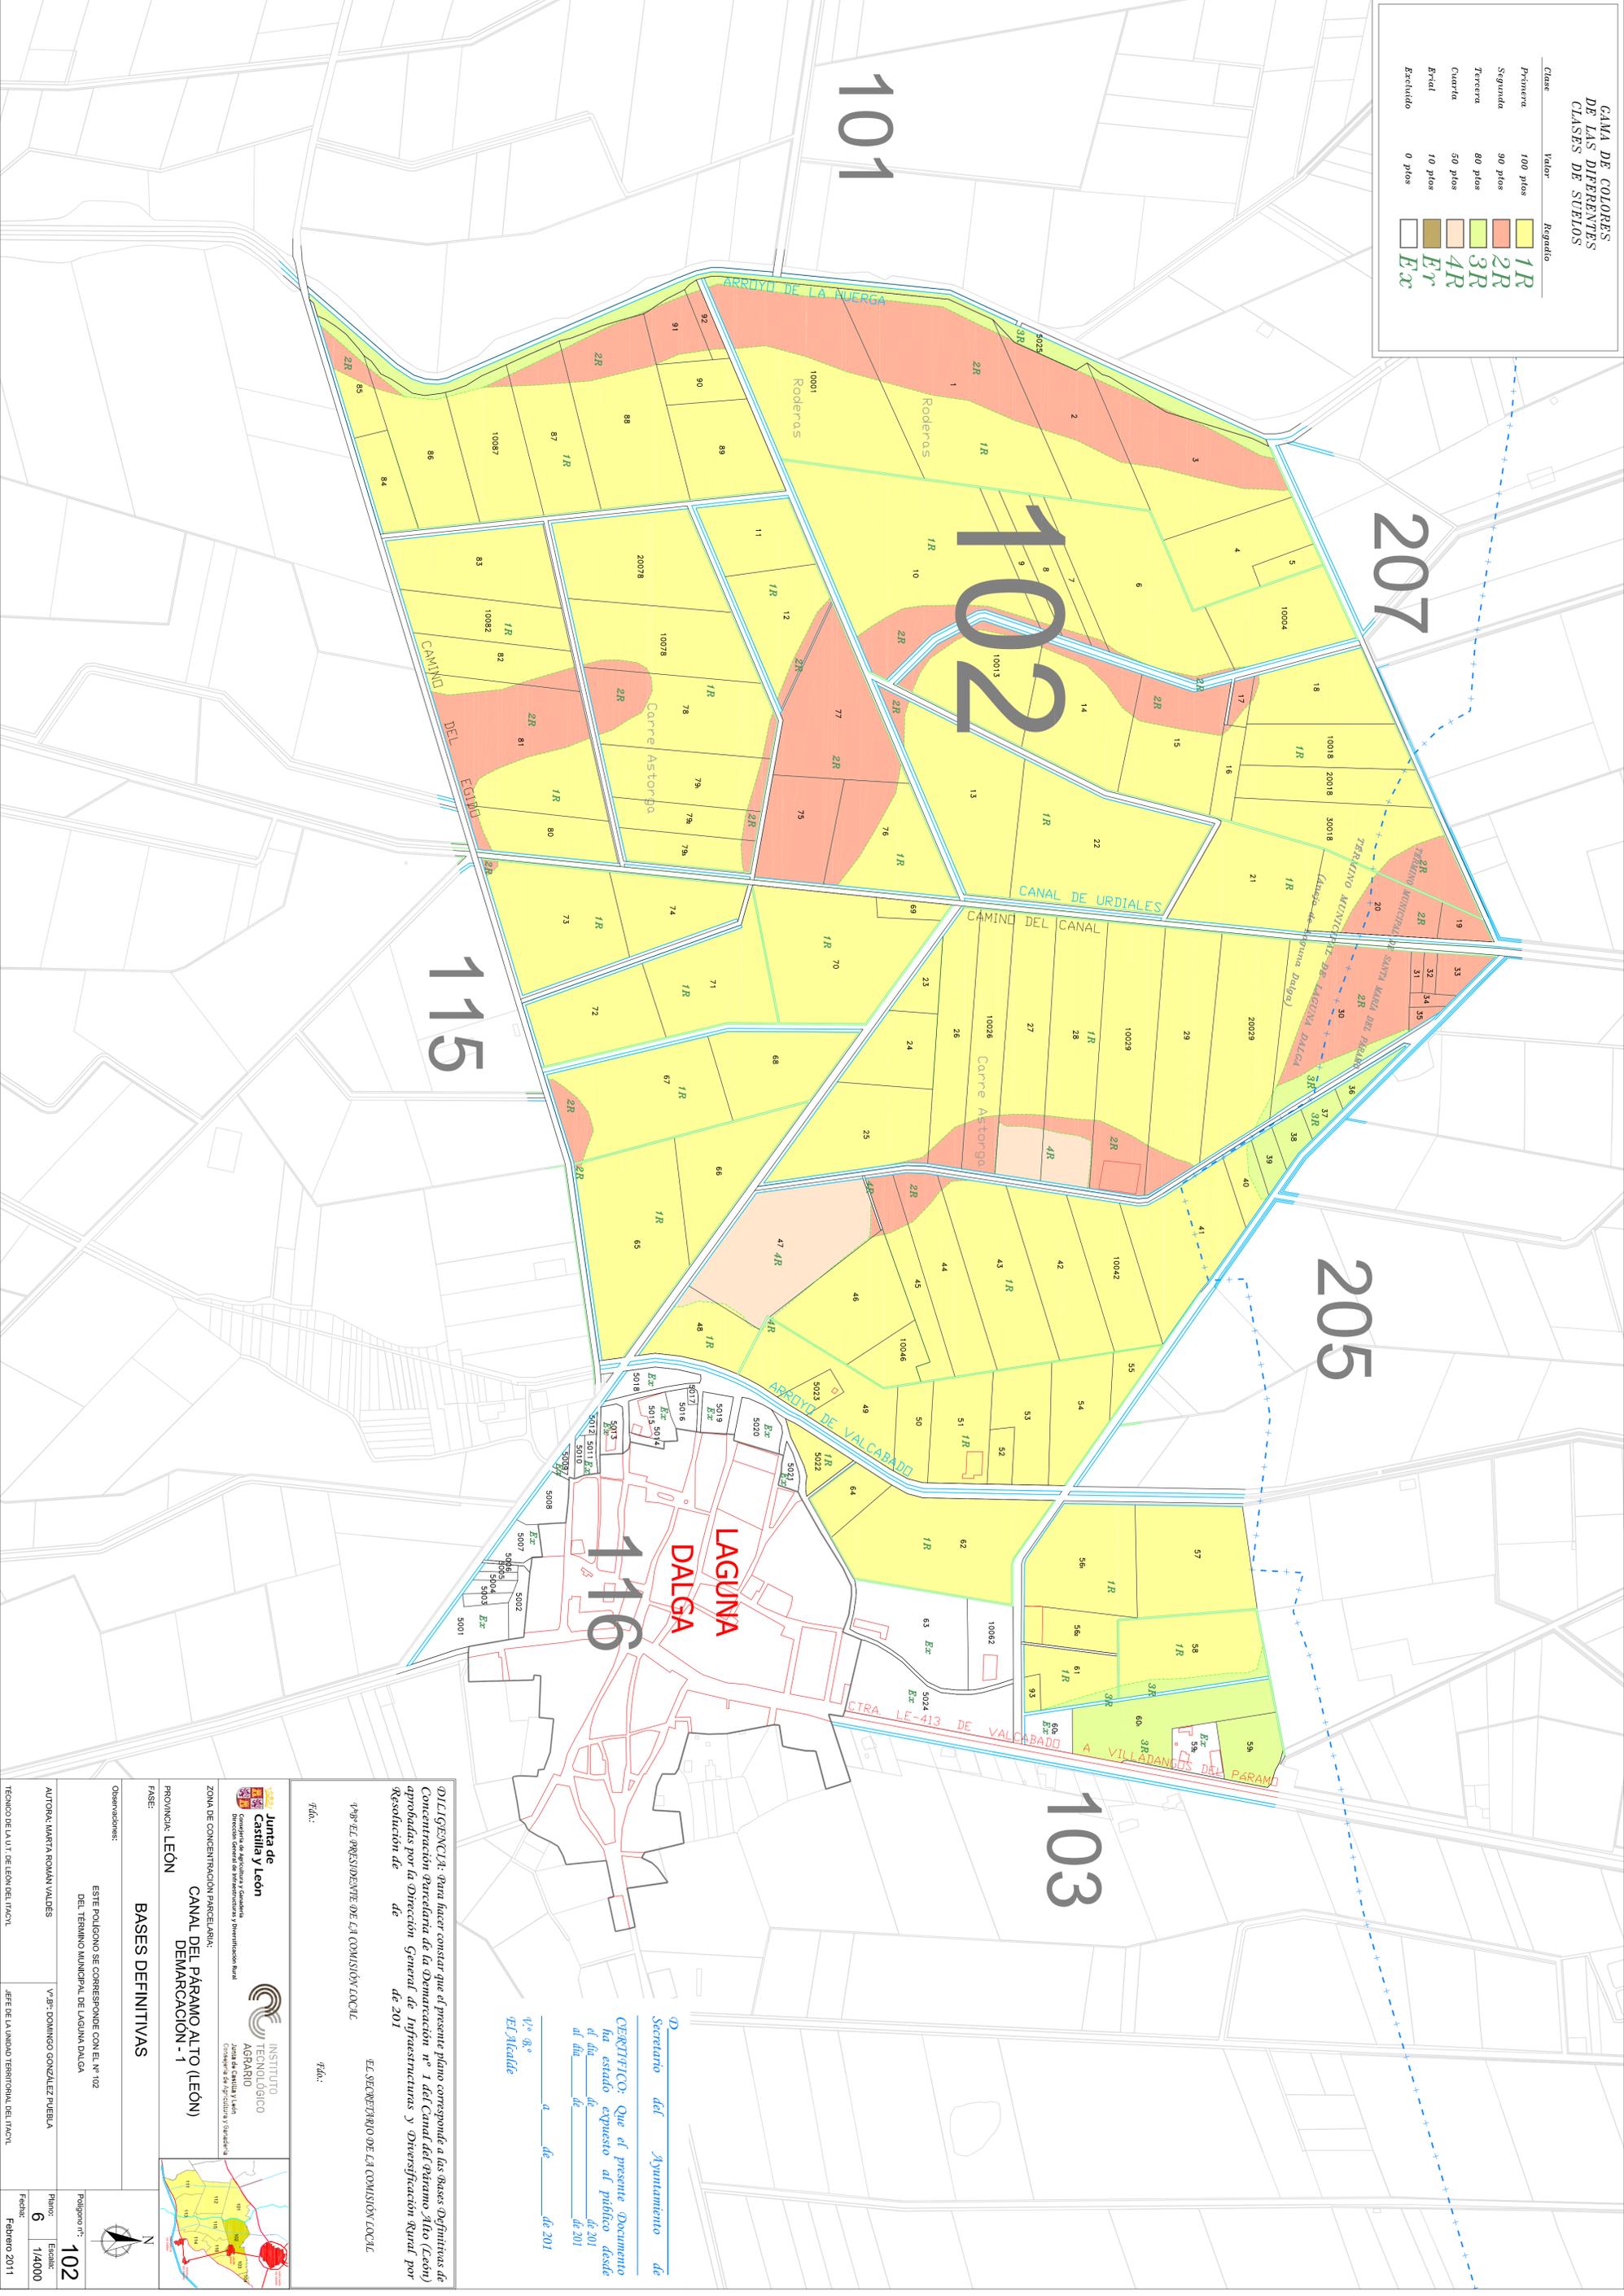

DECLARACION: Para hacer constar que el presente plano corresponde a las Bases Definitivas de Concentración Parcelaria de la Demarcación nº 1 del Canal del Gáximo Alto (León) aprobadas por la Dirección General de Infraestructuras y Diversificación Rural por Resolución de de de de 201

EL SECRETARIO DE LA COMISION LOCAL

EL ALCAIDE

SECRETARIO del Ayuntamiento de

CERTIFICACION: Que el presente Documento ha estado expuesto al público desde el día de de 201 al día de de 201

EL ALCAIDE

Junta de Castilla y León
 Dirección de Agricultura y Ganadería
 Dirección General de Infraestructuras y Diversificación Rural

INSTITUTO TECNOLÓGICO AGRARIO
 Junta de Castilla y León
 Consejo de Regadío y Gestión

ZONA DE CONCENTRACION PARCELARIA:
CANAL DEL PÁRAMO ALTO (LEÓN)
 DEMARCAACION - 1

PROVINCIA: LEÓN

FASE: **BASES DEFINITIVAS**

Observaciones:
 ESTE POLIGONO SE CORRESPONDE CON EL N° 102 DEL TERMINO MUNICIPAL DE LAGUNA DALGA

AUTORA: MARTA ROMÁN VALDES

Vº Bº: DOMINGO GONZÁLEZ PUEBLA

TECNICO DE LA UT: DE LEÓN DEL TACI

Jefe de la Unidad Territorial DEL TACI

Polígono nº: **102**

Plano: Escala: **6** / **1/4000**

Folio: **6**

Fecha: **Febrero 2011**

