


GAMA DE COLORES DE LAS DIFERENTES CLASES DE SUELOS

Clase	Valor	Requisito
Primera	100 pías	1R
Segunda	90 pías	2R
Tercera	80 pías	3R
Cuarta	50 pías	4R
Enjal	10 pías	Er
Excluido	0 pías	Ex

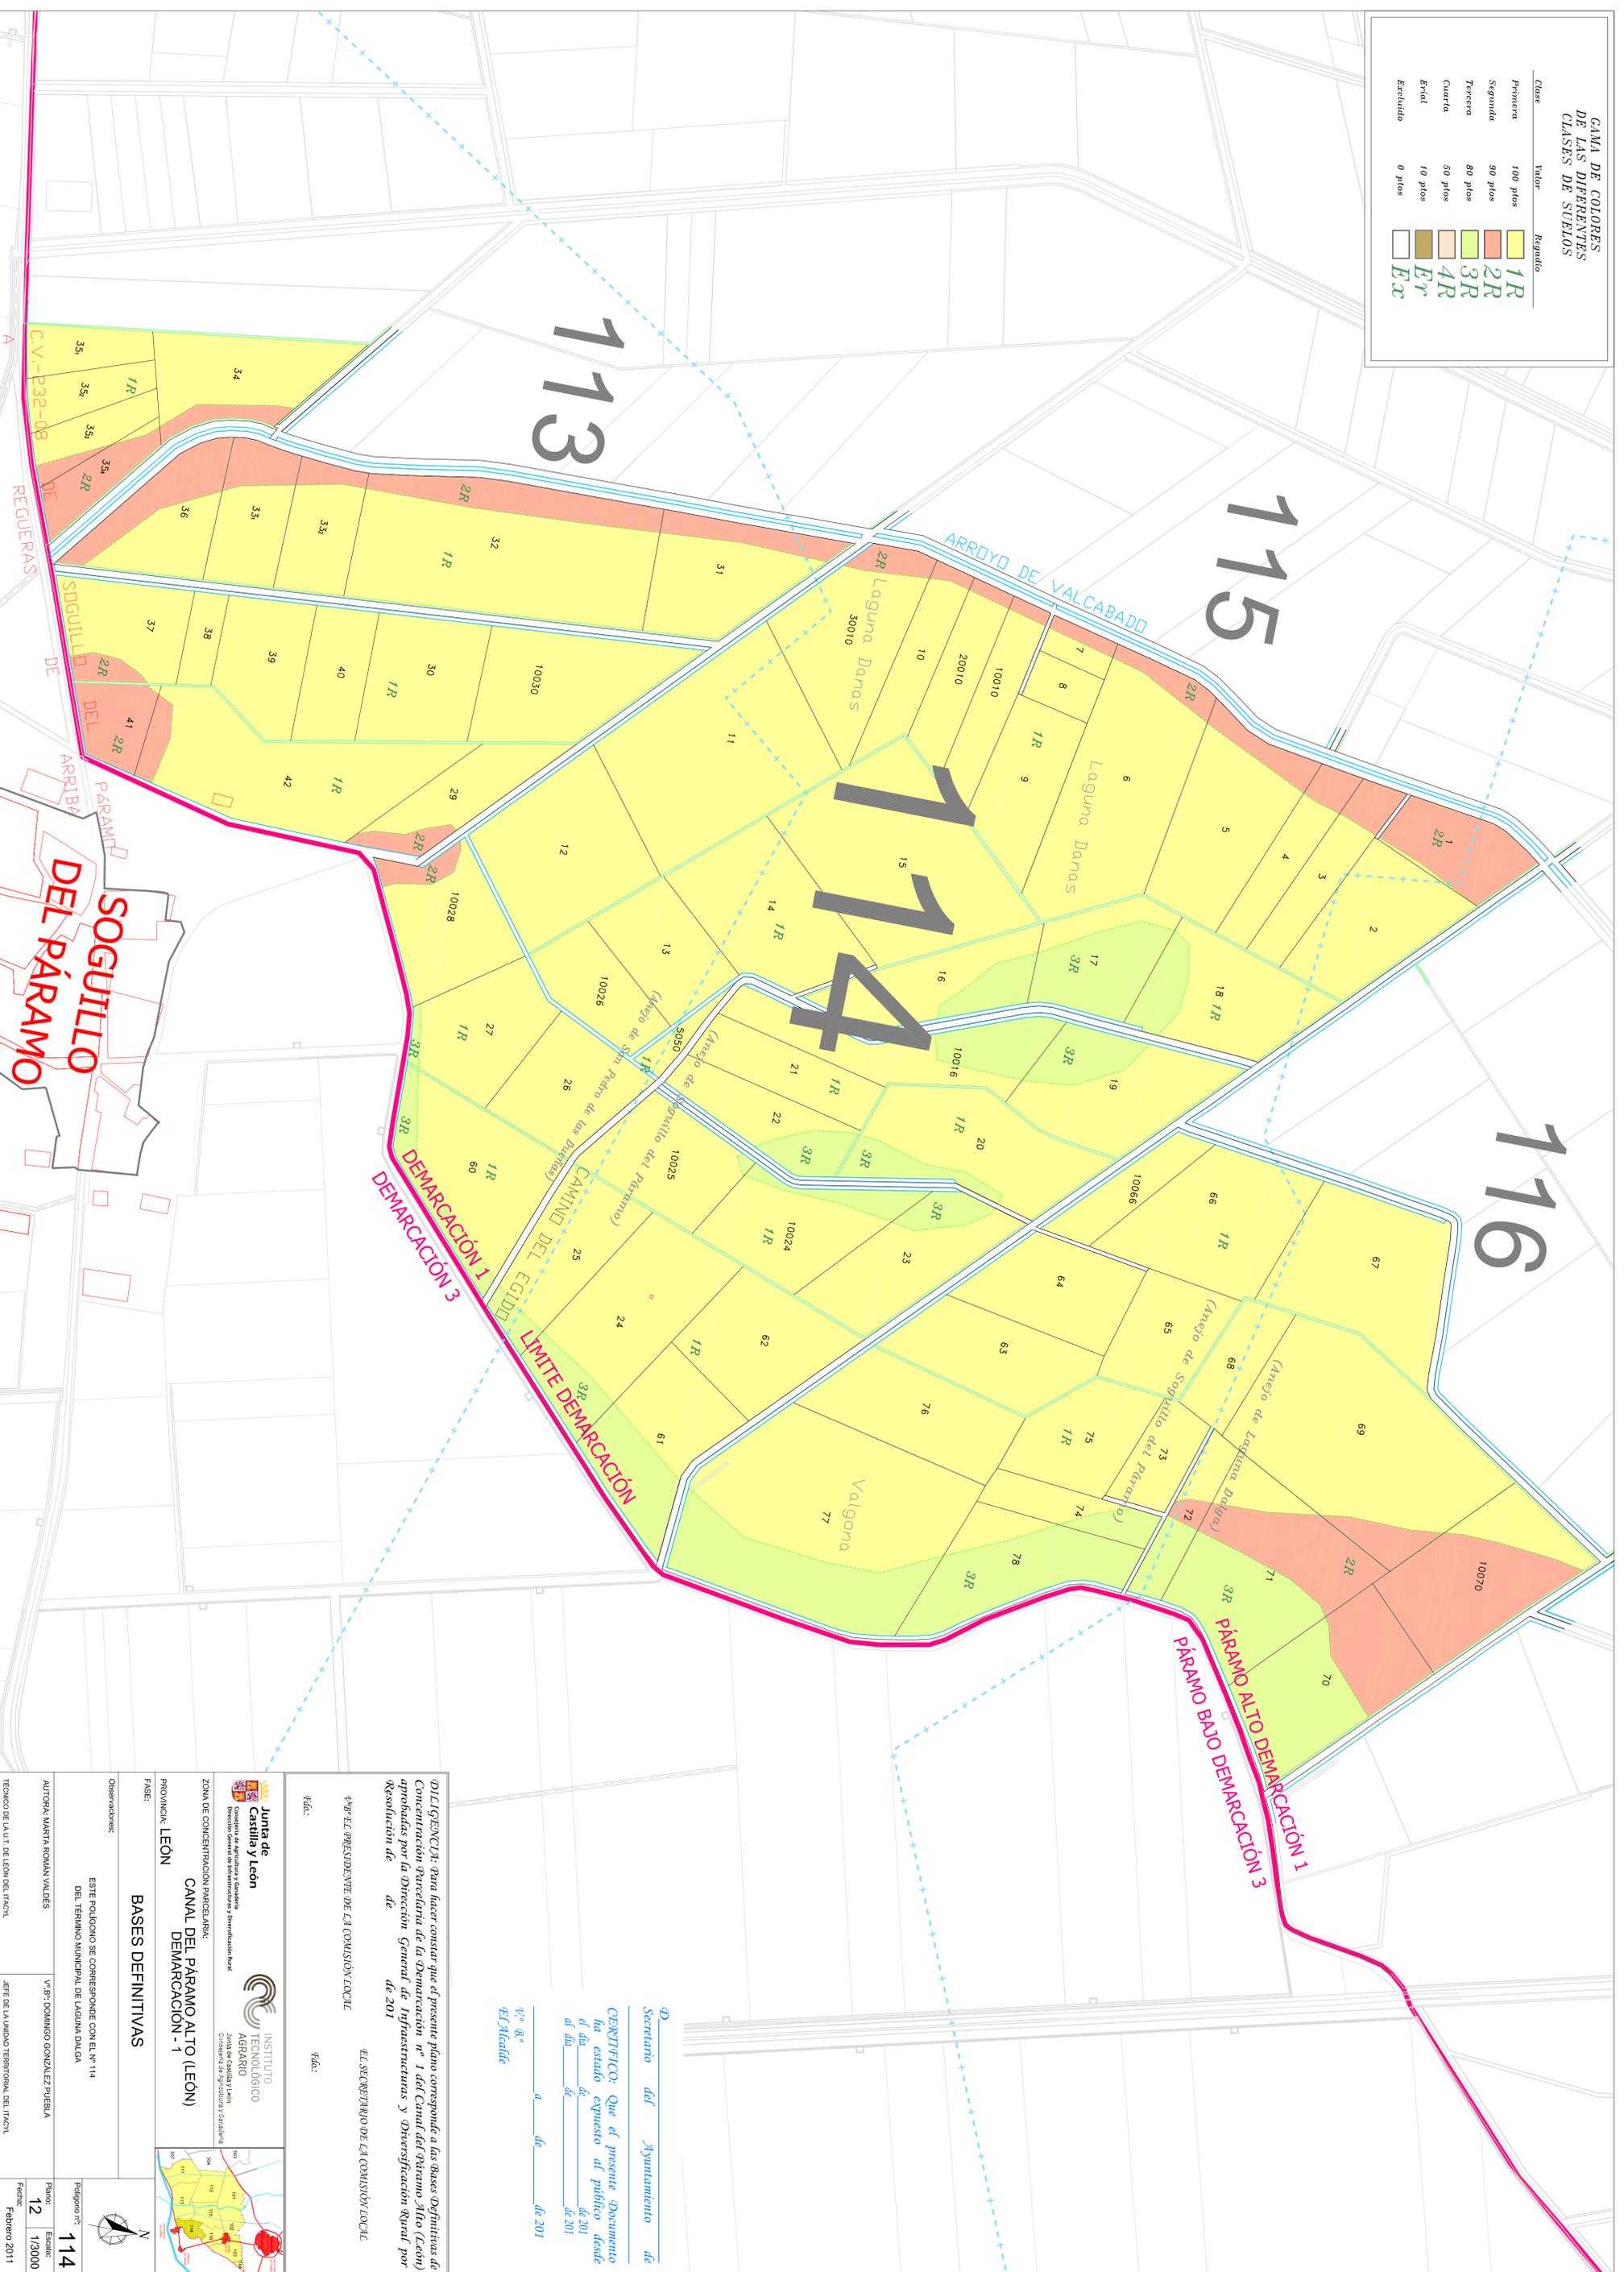

D/ Secretario del Ayuntamiento de
CERTEFICADO: Que el presente Documento ha estado expuesto al público desde el día _____ de _____ de 2011 al día _____ de _____ de 2011
 y/o _____ a _____ de 2011
 y/o _____ el Alcalde

DECLARACIÓN: Para hacer constar que el presente plano corresponde a las Bases Definitivas de Concentración Parcelaria de la Demarcación nº 1 del Canal del páramo Alto (León) aprobadas por la Dirección General de Infraestructuras y Diversificación Rural por Resolución de _____ de _____ de 2011
 y/o EL PRESIDENTE DE LA COMISIÓN LOCAL
 y/o _____

Junta de Castilla y León
 Gobierno de Agricultura y Ganadería
 Dirección General de Infraestructuras y Diversificación Rural

INSTITUTO TECNOLÓGICO AGRARIO
 Junta de Castilla y León
 Consejería de Agricultura y Ganadería

CANAL DEL PÁRAMO ALTO (LEÓN)
 DEMARCACIÓN - 1

BASES DEFINITIVAS

Observaciones:
 ESTE POLÍGONO SE CORRESPONDE CON EL N.º 114 DEL TÉRMINO MUNICIPAL DE LANGUANA DALGA

Polígono nº: **114**
 Plano: Escala: **1/3000**
 Fecha: **Febrero 2011**

PROVINCIA: **LEÓN**

Autores:
 AUTORA: MARTA ROMÁN VAQUÉS
 V.º SR. DOMINGO GONZÁLEZ PUEBLA

TÉCNICO DE LA U.T. DE LEÓN DEL ITACOL
 JEFE DE LA UNIDAD TERRITORIAL DEL ITACOL