


Clase	Valor	Regulato
Primera	100 pías	1R
Segunda	90 pías	2R
Tercera	80 pías	3R
Cuarta	50 pías	4R
Enjal	10 pías	Er
Excluido	0 pías	Ex

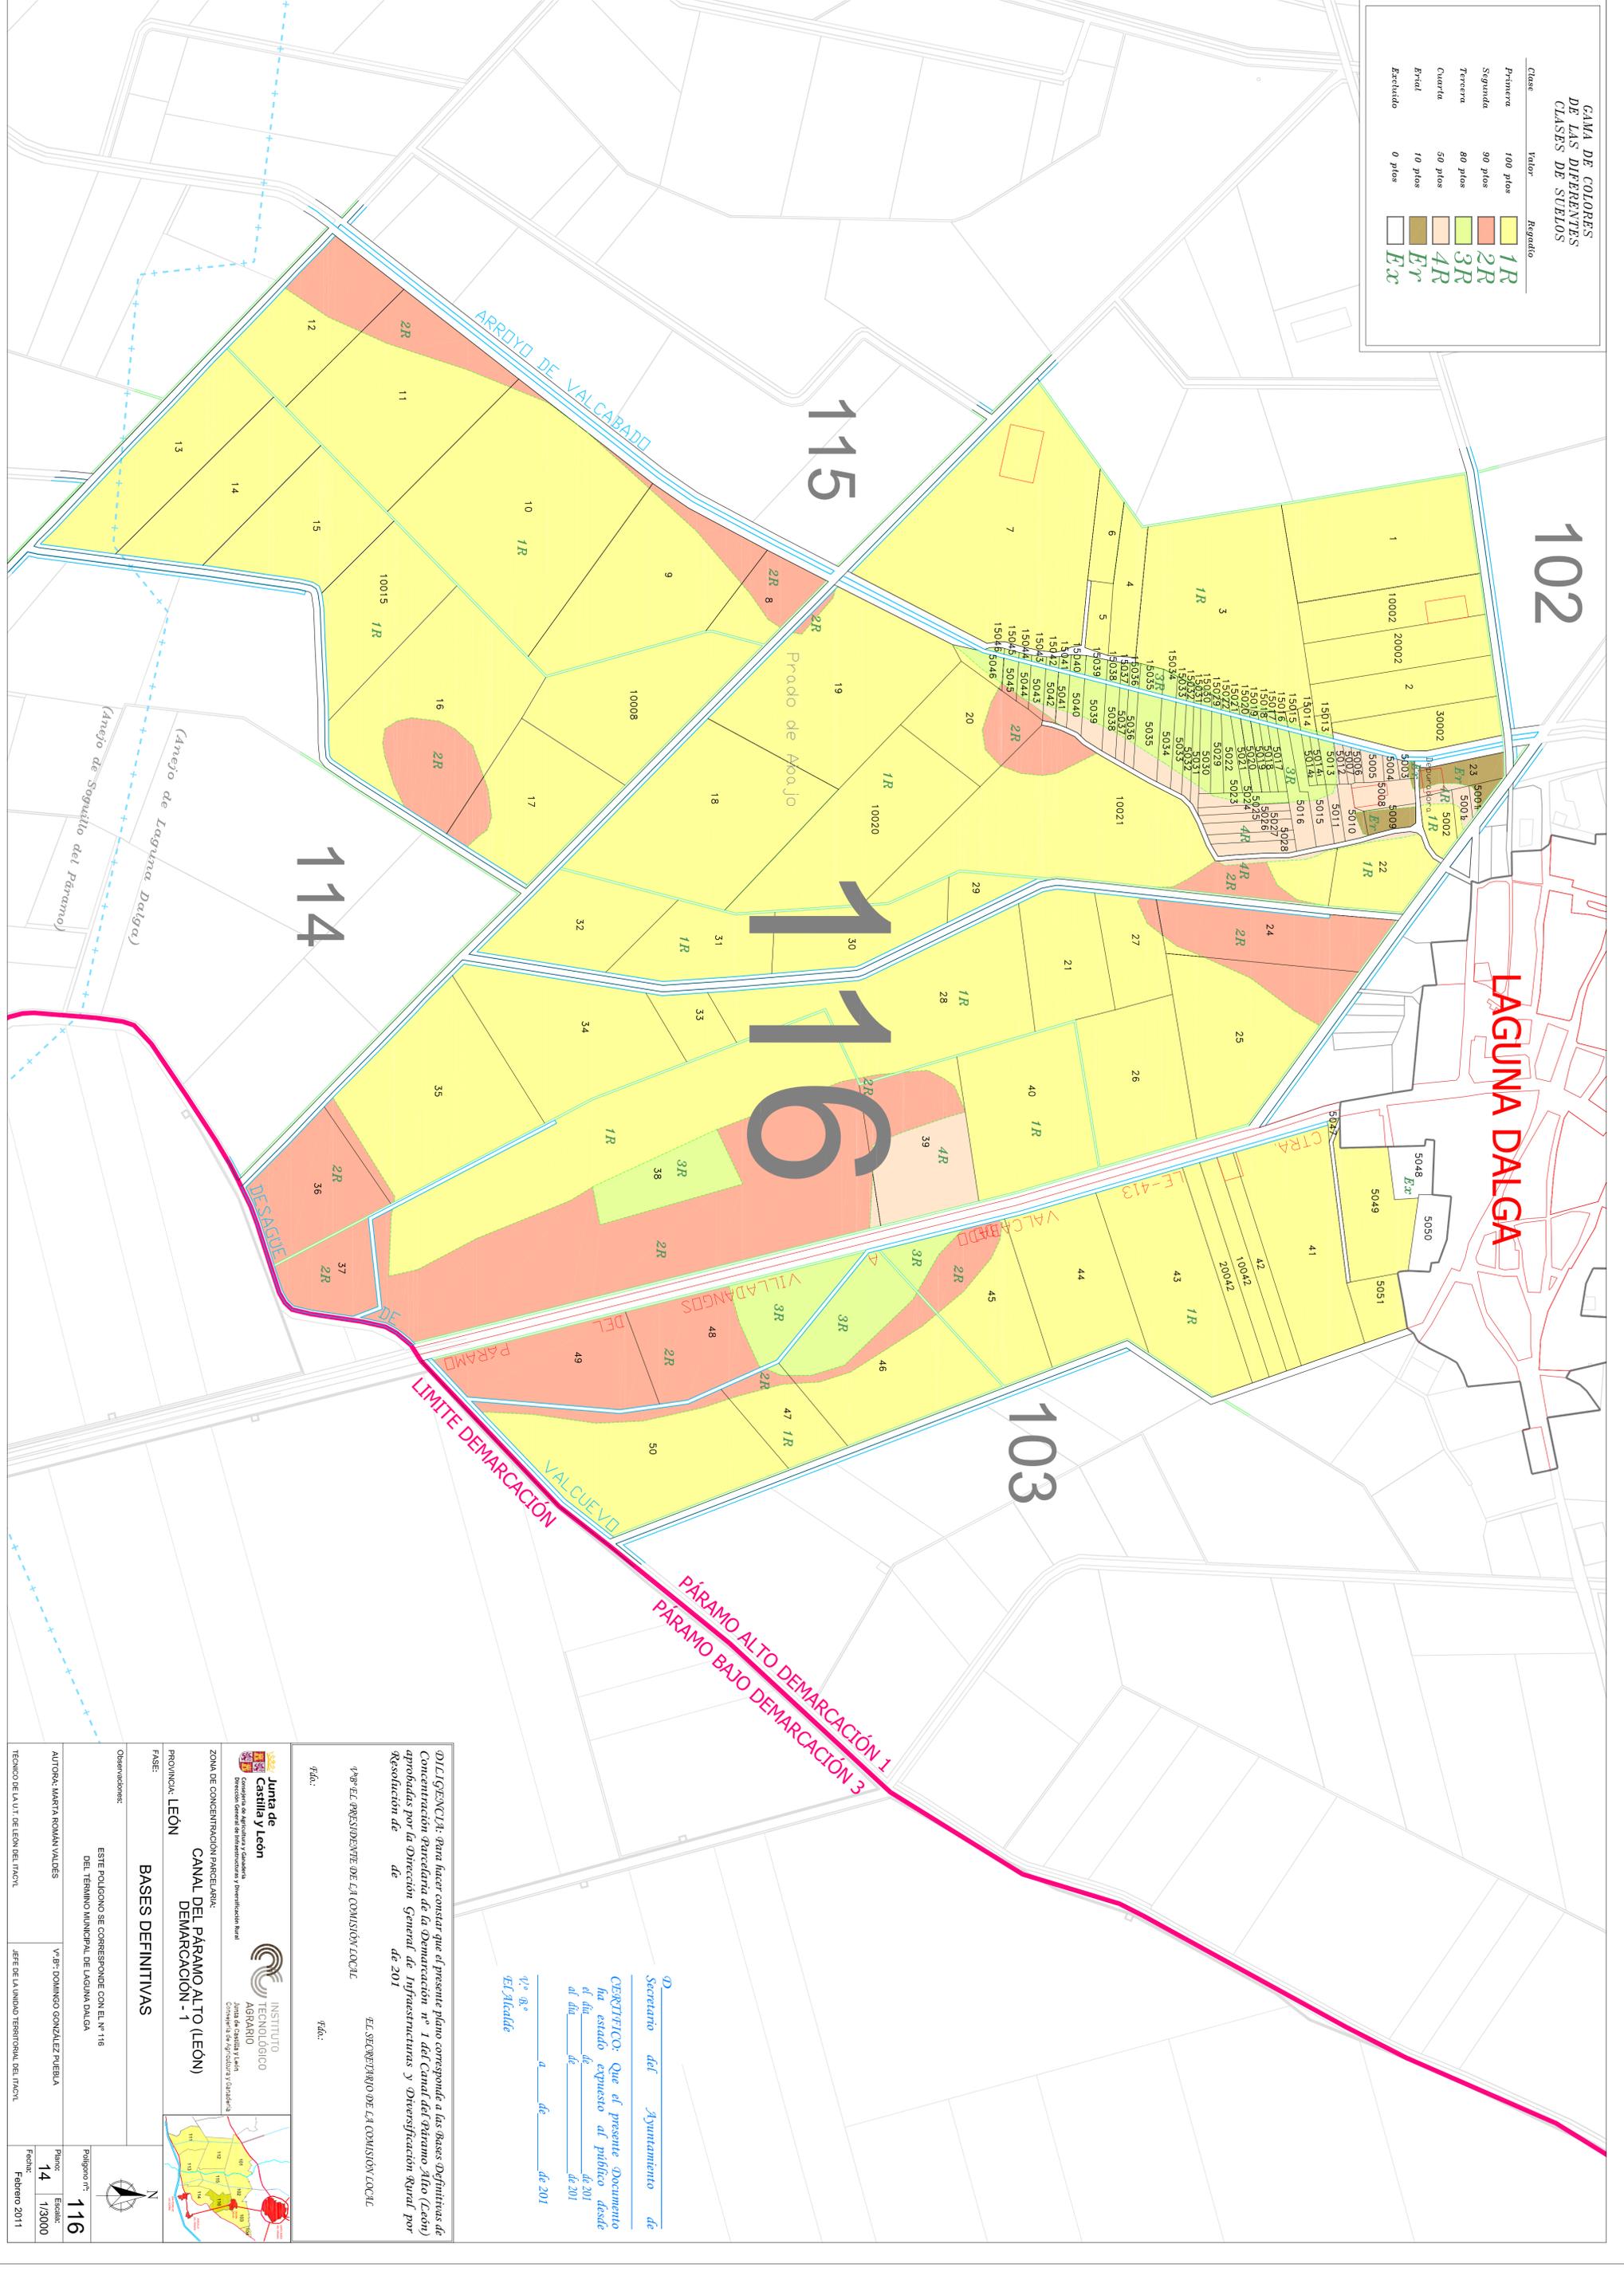

GAMA DE COLORES  
DE LAS DIFERENTES  
CLASES DE SUELOS

LAGUNA DALGA

PÁRAMO ALTO DEMARCACIÓN 1  
PÁRAMO BAJO DEMARCACIÓN 3

LÍMITE DEMARCACIÓN

DILEGNCIA: Para hacer constar que el presente plano corresponde a las Bases Definitivas de Concentración Parcelaria de la Demarcación nº 1 del Canal del Páramo Alto (León) aprobadas por la Dirección General de Infraestructuras y Diversificación Rural por Resolución de de de de 2011.

EL SECRETARIO DE LA COMISIÓN LOCAL  
 Fdo.:


JUNTA DE CASTILLA Y LEÓN  
 INSTITUTO TECNOLÓGICO AGRARIO  
 Junta de Castilla y León  
 Consejería de Agricultura y Ganadería

ZONA DE CONCENTRACIÓN PARCELARIA:  
**CANAL DEL PÁRAMO ALTO (LEÓN)**  
 FASE: **BASES DEFINITIVAS**

Observaciones:  
 ESTE POLÍGONO SE CORRESPONDE CON EL N.º 116 DEL TÉRMINO MUNICIPAL DE LAGUNA DALGA

AUTORÍA: MARTA ROMÁN VALDES  
 V.º RP. DOMINGO GONZÁLEZ PUEBLA

Polígono nº: **116**  
 Plano: **14** Escala: **1/3000**  
 Fecha: **14** de **Febrero** de **2011**

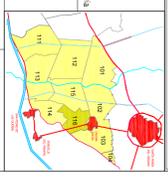

Secretario del Ayuntamiento de  
 CERTIFICADO: Que el presente Documento ha estado expuesto al público desde el día de de 2011 al día de de 2011.  
 Fdo.: a de de 2011