
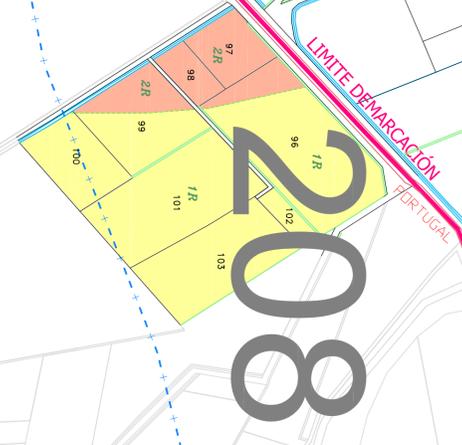


CAMA DE COLORES DE LAS DIFERENTES CLASES DE SUELOS

Clase	Valor	Regulador
Primera	100 pios	1R
Segunda	90 pios	2R
Tercera	80 pios	3R
Cuarta	50 pios	4R
Ería	10 pios	Er
Excluido	0 pios	Ex

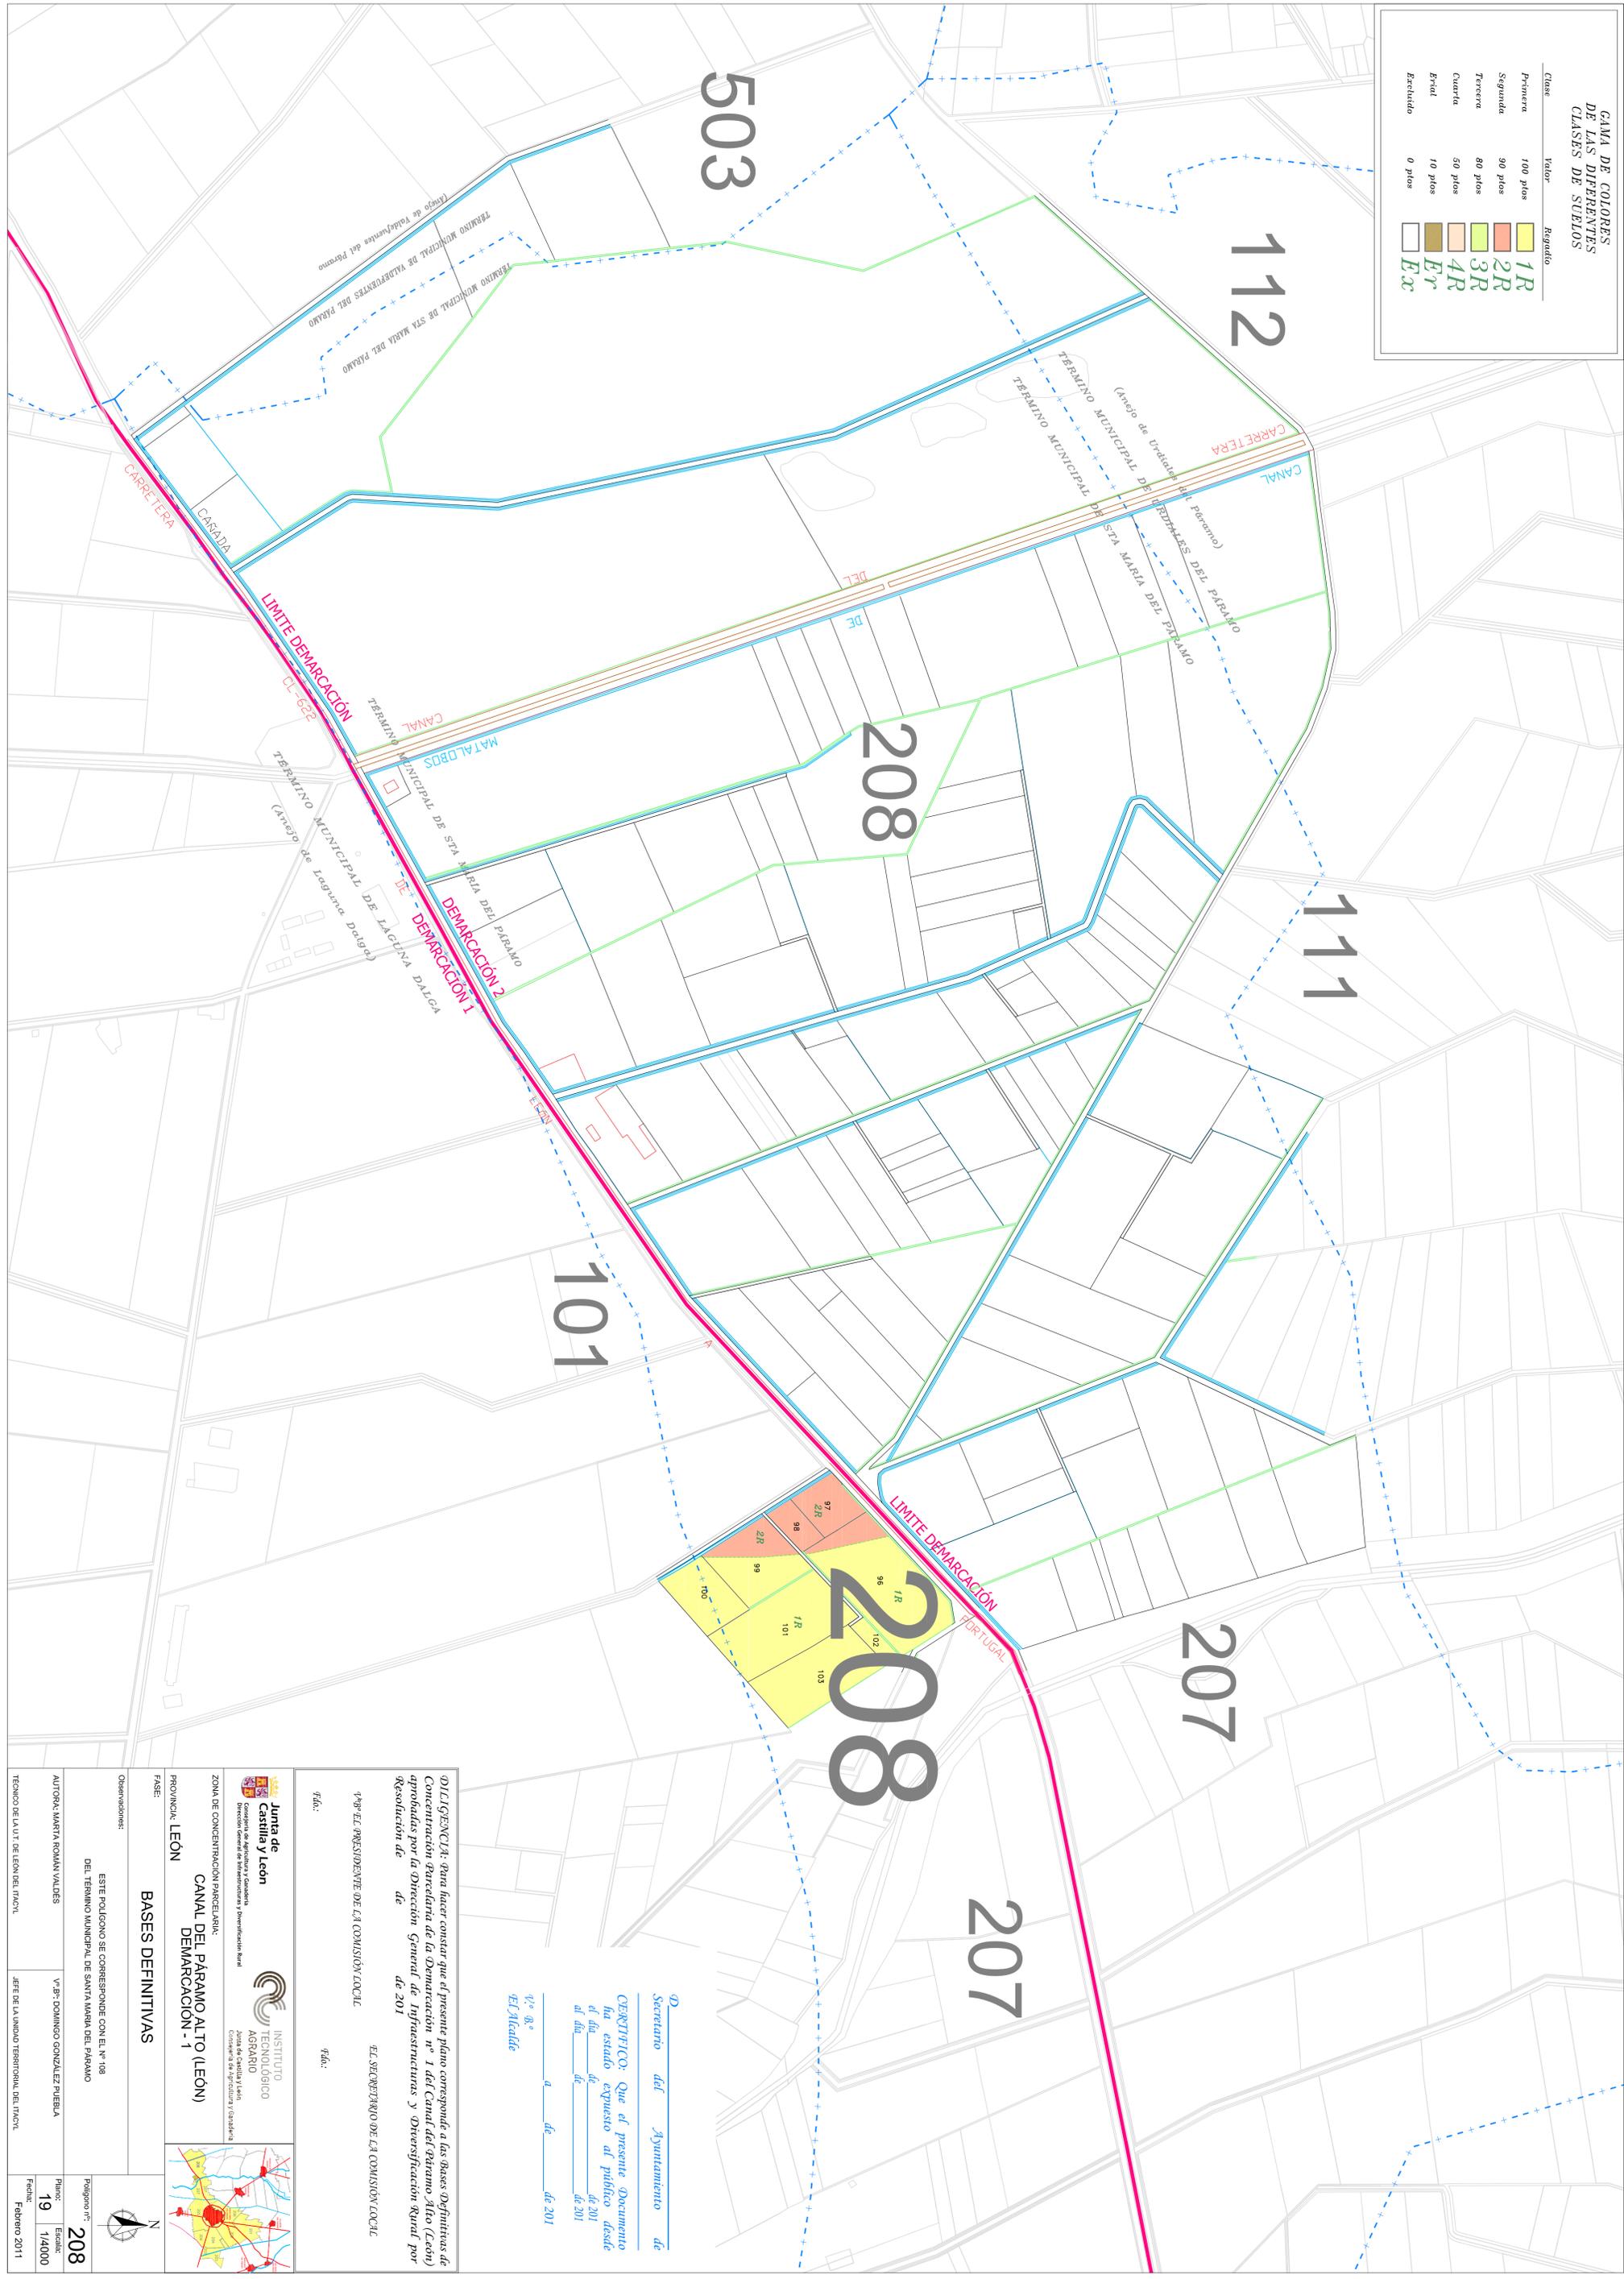

SECRETARIO del Ayuntamiento de
El Matilde
 CERTIFICO: Que el presente Documento ha estado expuesto al público desde el día _____ de 2011 de 2011 a _____ de 2011 de 2011

COMISION LOCAL: para hacer constar que el presente plano corresponde a las Bases Definitivas de Concentración Parcelaria de la Demarcación nº 1 del Canal del Paramo Alto (León) aprobadas por la Dirección General de Infraestructuras y Diversificación Rural por Resolución de _____ de 2011 de 2011

EL SECRETARIO DE LA COMISION LOCAL

Junta de Castilla y León
 INSTITUTO TECNOLÓGICO AGRARIO
 Junta de Castilla y León
 Consejo de Agricultura y Ganadería

ZONA DE CONCENTRACION PARCELARIA:
CANAL DEL PARAMO ALTO (LEON)
 DEMARCACION - 1

PROVINCIA: LEON

FASE:
BASES DEFINITIVAS

Observaciones:
 ESTE POLIGONO SE CORRESPONDE CON EL N.º 108 DEL TERMINO MUNICIPAL DE SANTA MARIA DEL PARAMO

AUTORA: MARTA ROMAN VALDES
 V.º P.º DOMINGO GONZALEZ FUERTELA

Poligono nº: **208**
 Plano: Escala: **19** / **1/4000**
 Fecha: **19** de **Febrero** de **2011**

Junta de Castilla y León
 INSTITUTO TECNOLÓGICO AGRARIO
 Junta de Castilla y León
 Consejo de Agricultura y Ganadería

ZONA DE CONCENTRACION PARCELARIA:
CANAL DEL PARAMO ALTO (LEON)
 DEMARCACION - 1

PROVINCIA: LEON

FASE:
BASES DEFINITIVAS

Observaciones:
 ESTE POLIGONO SE CORRESPONDE CON EL N.º 108 DEL TERMINO MUNICIPAL DE SANTA MARIA DEL PARAMO

AUTORA: MARTA ROMAN VALDES
 V.º P.º DOMINGO GONZALEZ FUERTELA

Poligono nº: **208**
 Plano: Escala: **19** / **1/4000**
 Fecha: **19** de **Febrero** de **2011**