


**GAMA DE COLORES DE LAS DIFERENTES CLASES DE SUELOS**

Clase	Valor	Regulado
Primera	100 pjos	1R
Segunda	90 pjos	2R
Tercera	80 pjos	3R
Cuarta	50 pjos	4R
Erval	10 pjos	Er
Excluido	0 pjos	Ex

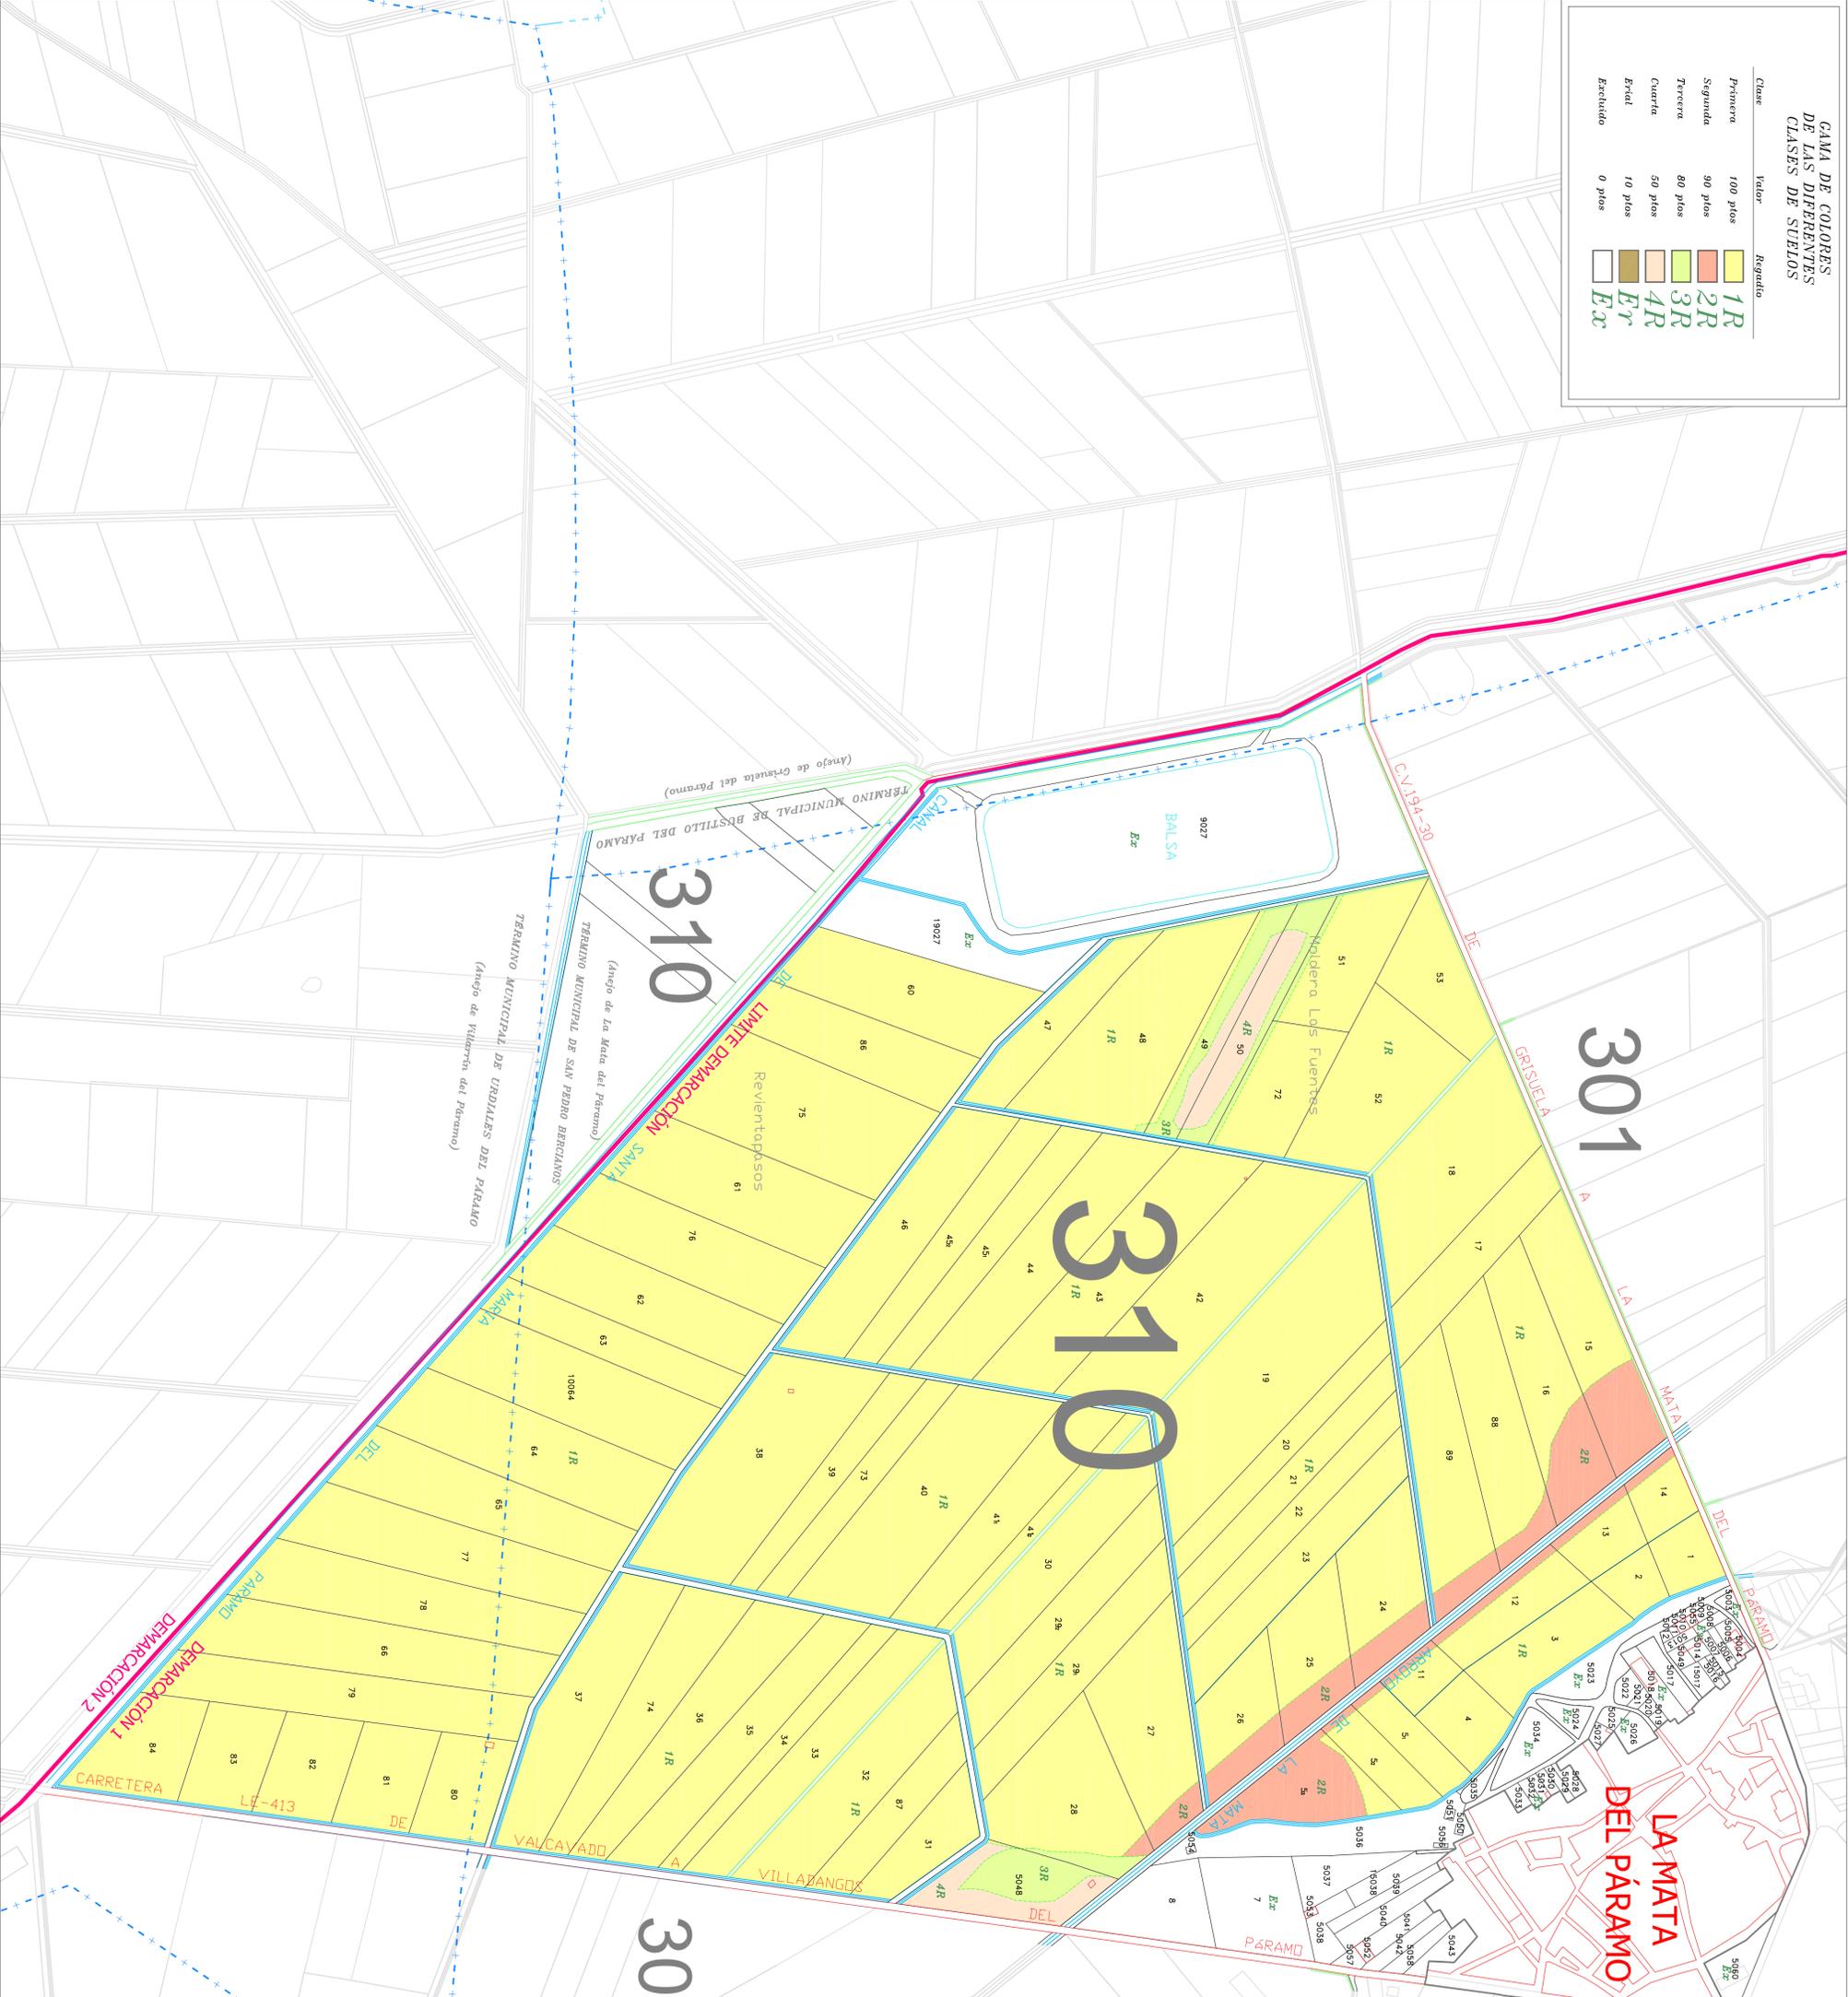

**310**

SECRETARÍA DEL AYUNTAMIENTO DE  
 CERRITOS. Que el presente Documento  
 de Estado expuesto al público desde  
 el día \_\_\_\_\_ de \_\_\_\_\_ de 2011

\_\_\_\_\_  
 Secretario del Ayuntamiento de  
 CERRITOS

\_\_\_\_\_  
 EL Alcalde

**310**

**DELIMITACIÓN DE LAS BASES DEFINITIVAS DEL CANAL DEL PÁRAMO ALTO (LEÓN) DEMARCACIÓN Nº 1**

**SECRETARÍA DEL AYUNTAMIENTO DE CERRITOS**

\_\_\_\_\_  
 EL SECRETARIO DE LA COMISIÓN LOCAL

\_\_\_\_\_  
 EL ALCALDE

\_\_\_\_\_  
 EL SECRETARIO DE LA COMISIÓN LOCAL

\_\_\_\_\_  
 EL ALCALDE

Observaciones:  
 ESTE POLIGONO SE CORRESPONDE CON EL Nº 110  
 DEL TERMINO MUNICIPAL DE SAN PEDRO BERCIANOS

\_\_\_\_\_  
 Vº SRº DOMINGO GONZALEZ PUEBLA

\_\_\_\_\_  
 JEFE DE LA UNIDAD TERRITORIAL DEL IMACTL

Polígono nº: **310**

Plano: **29**

Escala: **1/4000**

Fecha: **Febrero 2011**

**Junta de Castilla y León**  
 Dirección de Agrariedad y Ganadería  
 Dirección General de Infraestructuras y Ordenación Rural

**INSTITUTO TECNOLÓGICO AGSARDIO**  
 Junta de Castilla y León  
 Centros de Investigación y Desarrollo

**AGSARDIO**

PROVINCIA: **LEÓN**

**BASES DEFINITIVAS**