


Clase	Valor	Regulado
Primera	100 pios	1R
Segunda	90 pios	2R
Tercera	80 pios	3R
Cuarta	50 pios	4R
Prtal	10 pios	E <sub>1</sub>
Excluido	0 pios	E <sub>2</sub>

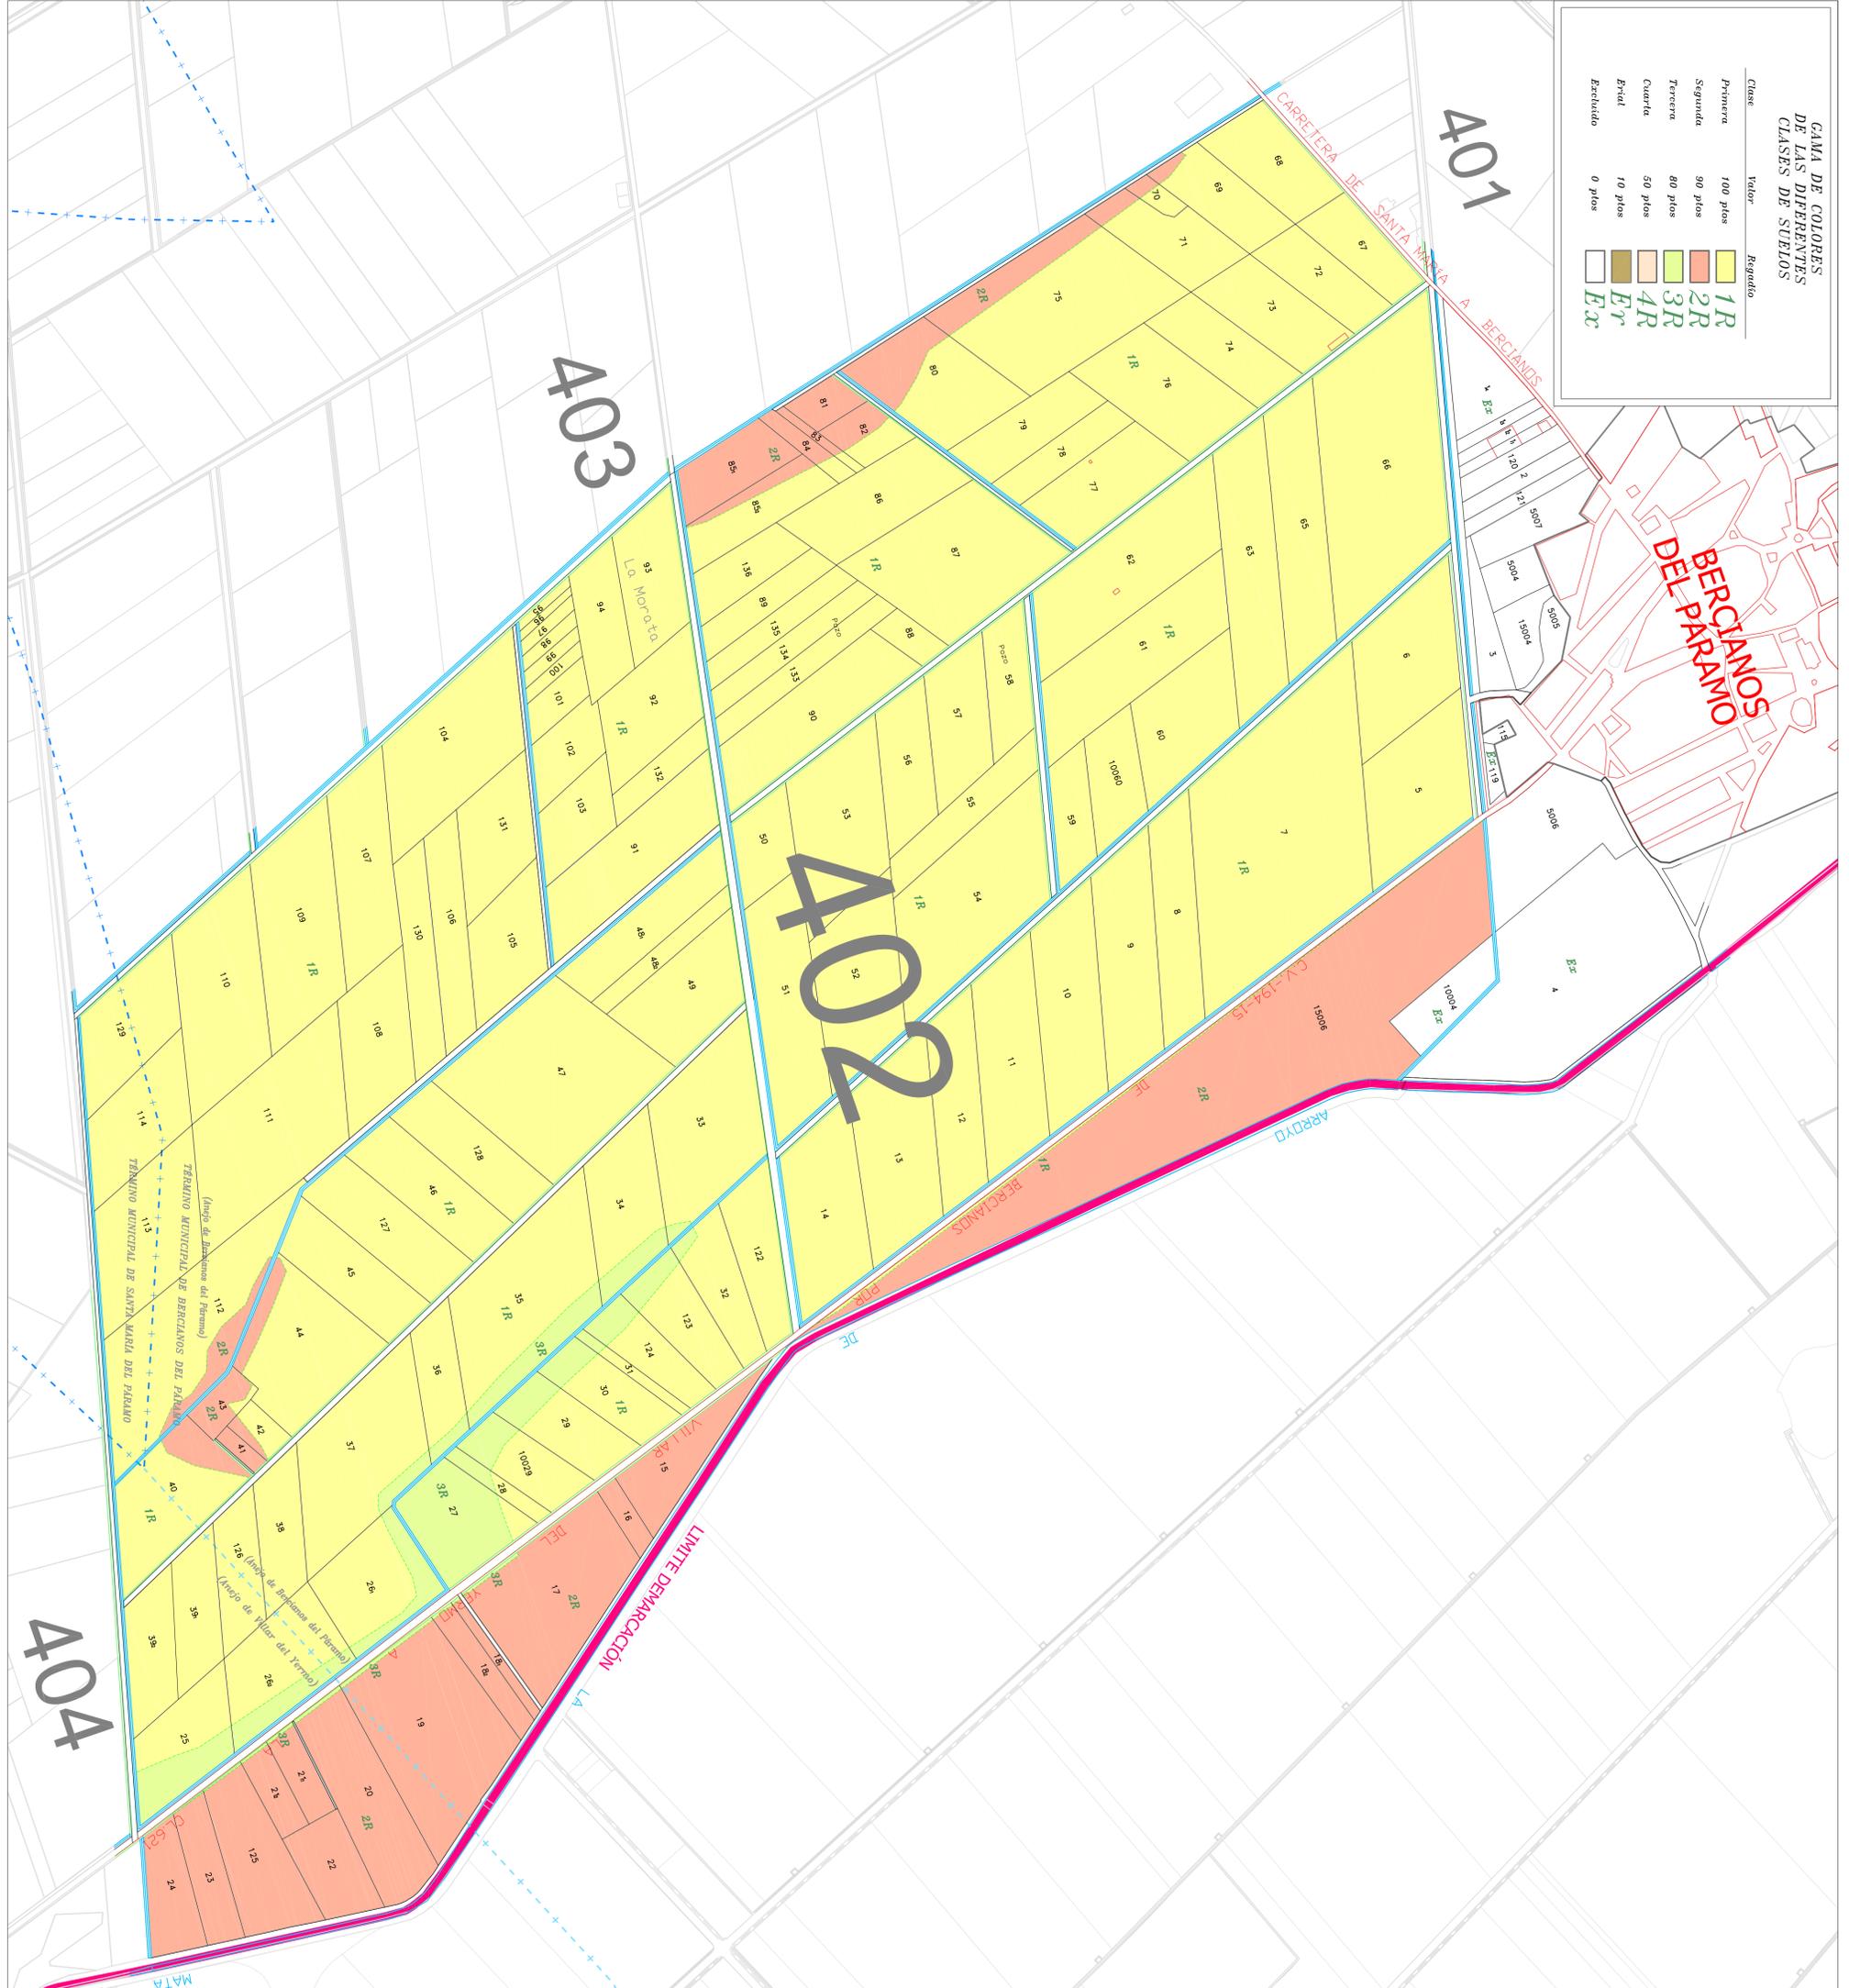

**SECRETARIO del Ayuntamiento de**  
**CERTEFICO:** Que el presente Documento ha estado expuesto al publico desde el día \_\_\_\_\_ de \_\_\_\_\_ de 2011

\_\_\_\_\_  
 EL Alcalde

**SECRETARIO de LA COMISION LOCAL**  
**EL SEGUIMIENTO DE LA COMISION LOCAL**

\_\_\_\_\_  
 Fdo.:

**Observaciones:** ESTE POLIGONO SE CORRESPONDE CON EL N° 102 DEL TERMINO MUNICIPAL DE BERZAINOS DEL PARAMO

**PROVINCIA: LEON**

**FASE: BASES DEFINITIVAS**

**Junta de Castilla y Leon**  
Consejo de Asistencia y Gobierno Tecnológico  
Junta de Castilla y Leon  
Comisión de Asistencia y Gobierno Tecnológico

**INSTITUTO TECNOLÓGICO AGRARIO**  
Junta de Castilla y Leon  
Comisión de Asistencia y Gobierno Tecnológico

Polígono nº: **402**

Plano: **31**

Escala: **1/4000**

Fecha: **Febrero 2011**

Observaciones:

Este Polígono se corresponde con el N° 102 del Término Municipal de Berzainos del Paramo

Vº Bº DOMINGO GONZALEZ PUEBLA

JEFº DE LA JUNTA TERRITORIAL DEL ITACOL