


GAMA DE COLORES DE LAS DIFERENTES CLASES DE SUELOS

Clase	Valor	Regulada
Primera	100 pisos	1R
Segunda	90 pisos	2R
Tercera	80 pisos	3R
Cuarta	50 pisos	4R
Evital	10 pisos	Er
Excluido	0 pisos	Ex

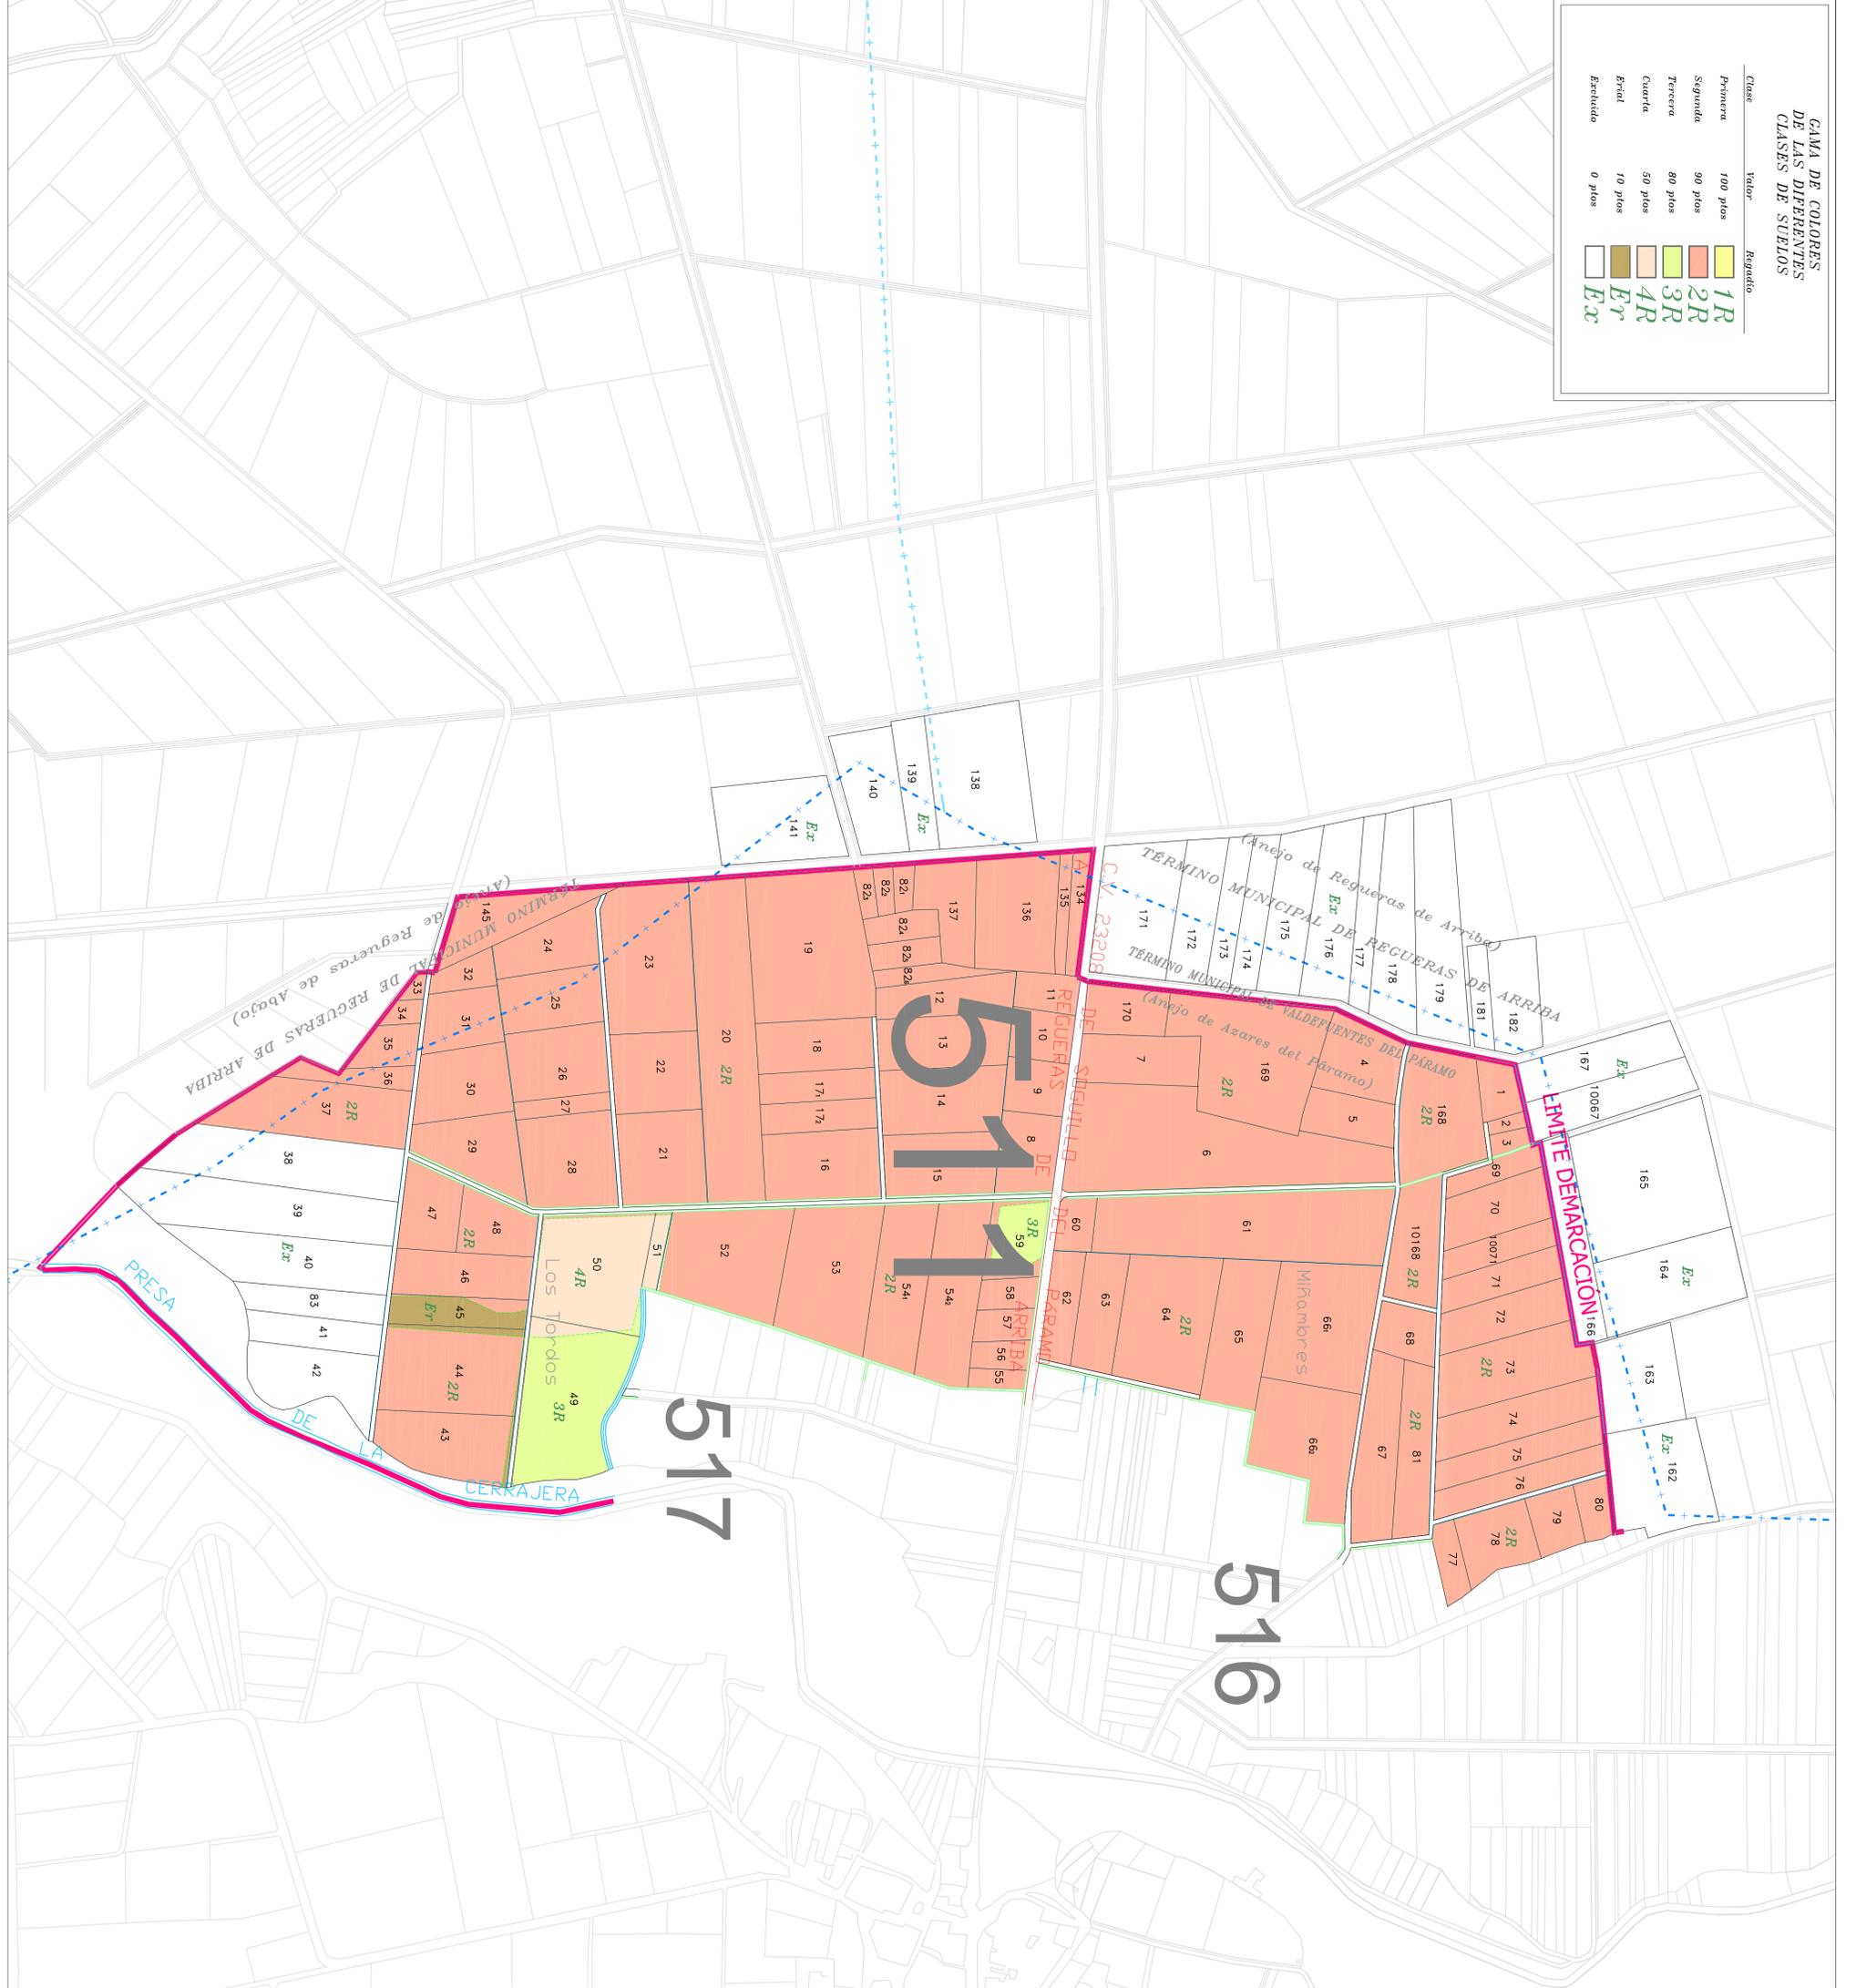

511

SECRETARIO: Que el presente Documento ha estado expuesto al público desde el día de de 2011 al día de de 2011

SECRETARIO del Ayuntamiento de

EL SECREARIO DE LA COMISION LOCAL

4ºººº EL PRESIDENTE DE LA COMISION LOCAL

Junta de León
 Consellería de Agricultura y Ganadería
 Dirección General de Infraestructuras y Ordenación Rural

INSTITUTO TECNOLÓGICO AGRARIO
 Junta de Castilla y León
 Consellería de Agricultura y Ganadería

CANAL DEL PARAMO ALTO (LEÓN)
 DEMARCACION - 1

BASES DEFINITIVAS

Observaciones: ESTE POLIGONO SE CORRESPONDE CON EL N.º 111 DEL TERMINO MUNICIPAL DE VALDEPUENTES DEL PARAMO

AUTORA: MARIA ROMAN VALDES **V.º SR. DOMINGO GONZALEZ PUEBLA**

Polígono nº: **511**

Plano: **40** **Escala:** **1/3000**

Fecha: **Febrero 2011**

TERMINO DEL LIT. DE LEON DEL ITACOL **JEF. DE LA UNIDAD TERRITORIAL DEL ITACOL**

