


Clase	Valor	Regulada
Primera	100 pjos	1R
Segunda	90 pjos	2R
Tercera	80 pjos	3R
Cuarta	50 pjos	4R
Excl.ª	10 pjos	Ex
Excluido	0 pjos	Ex

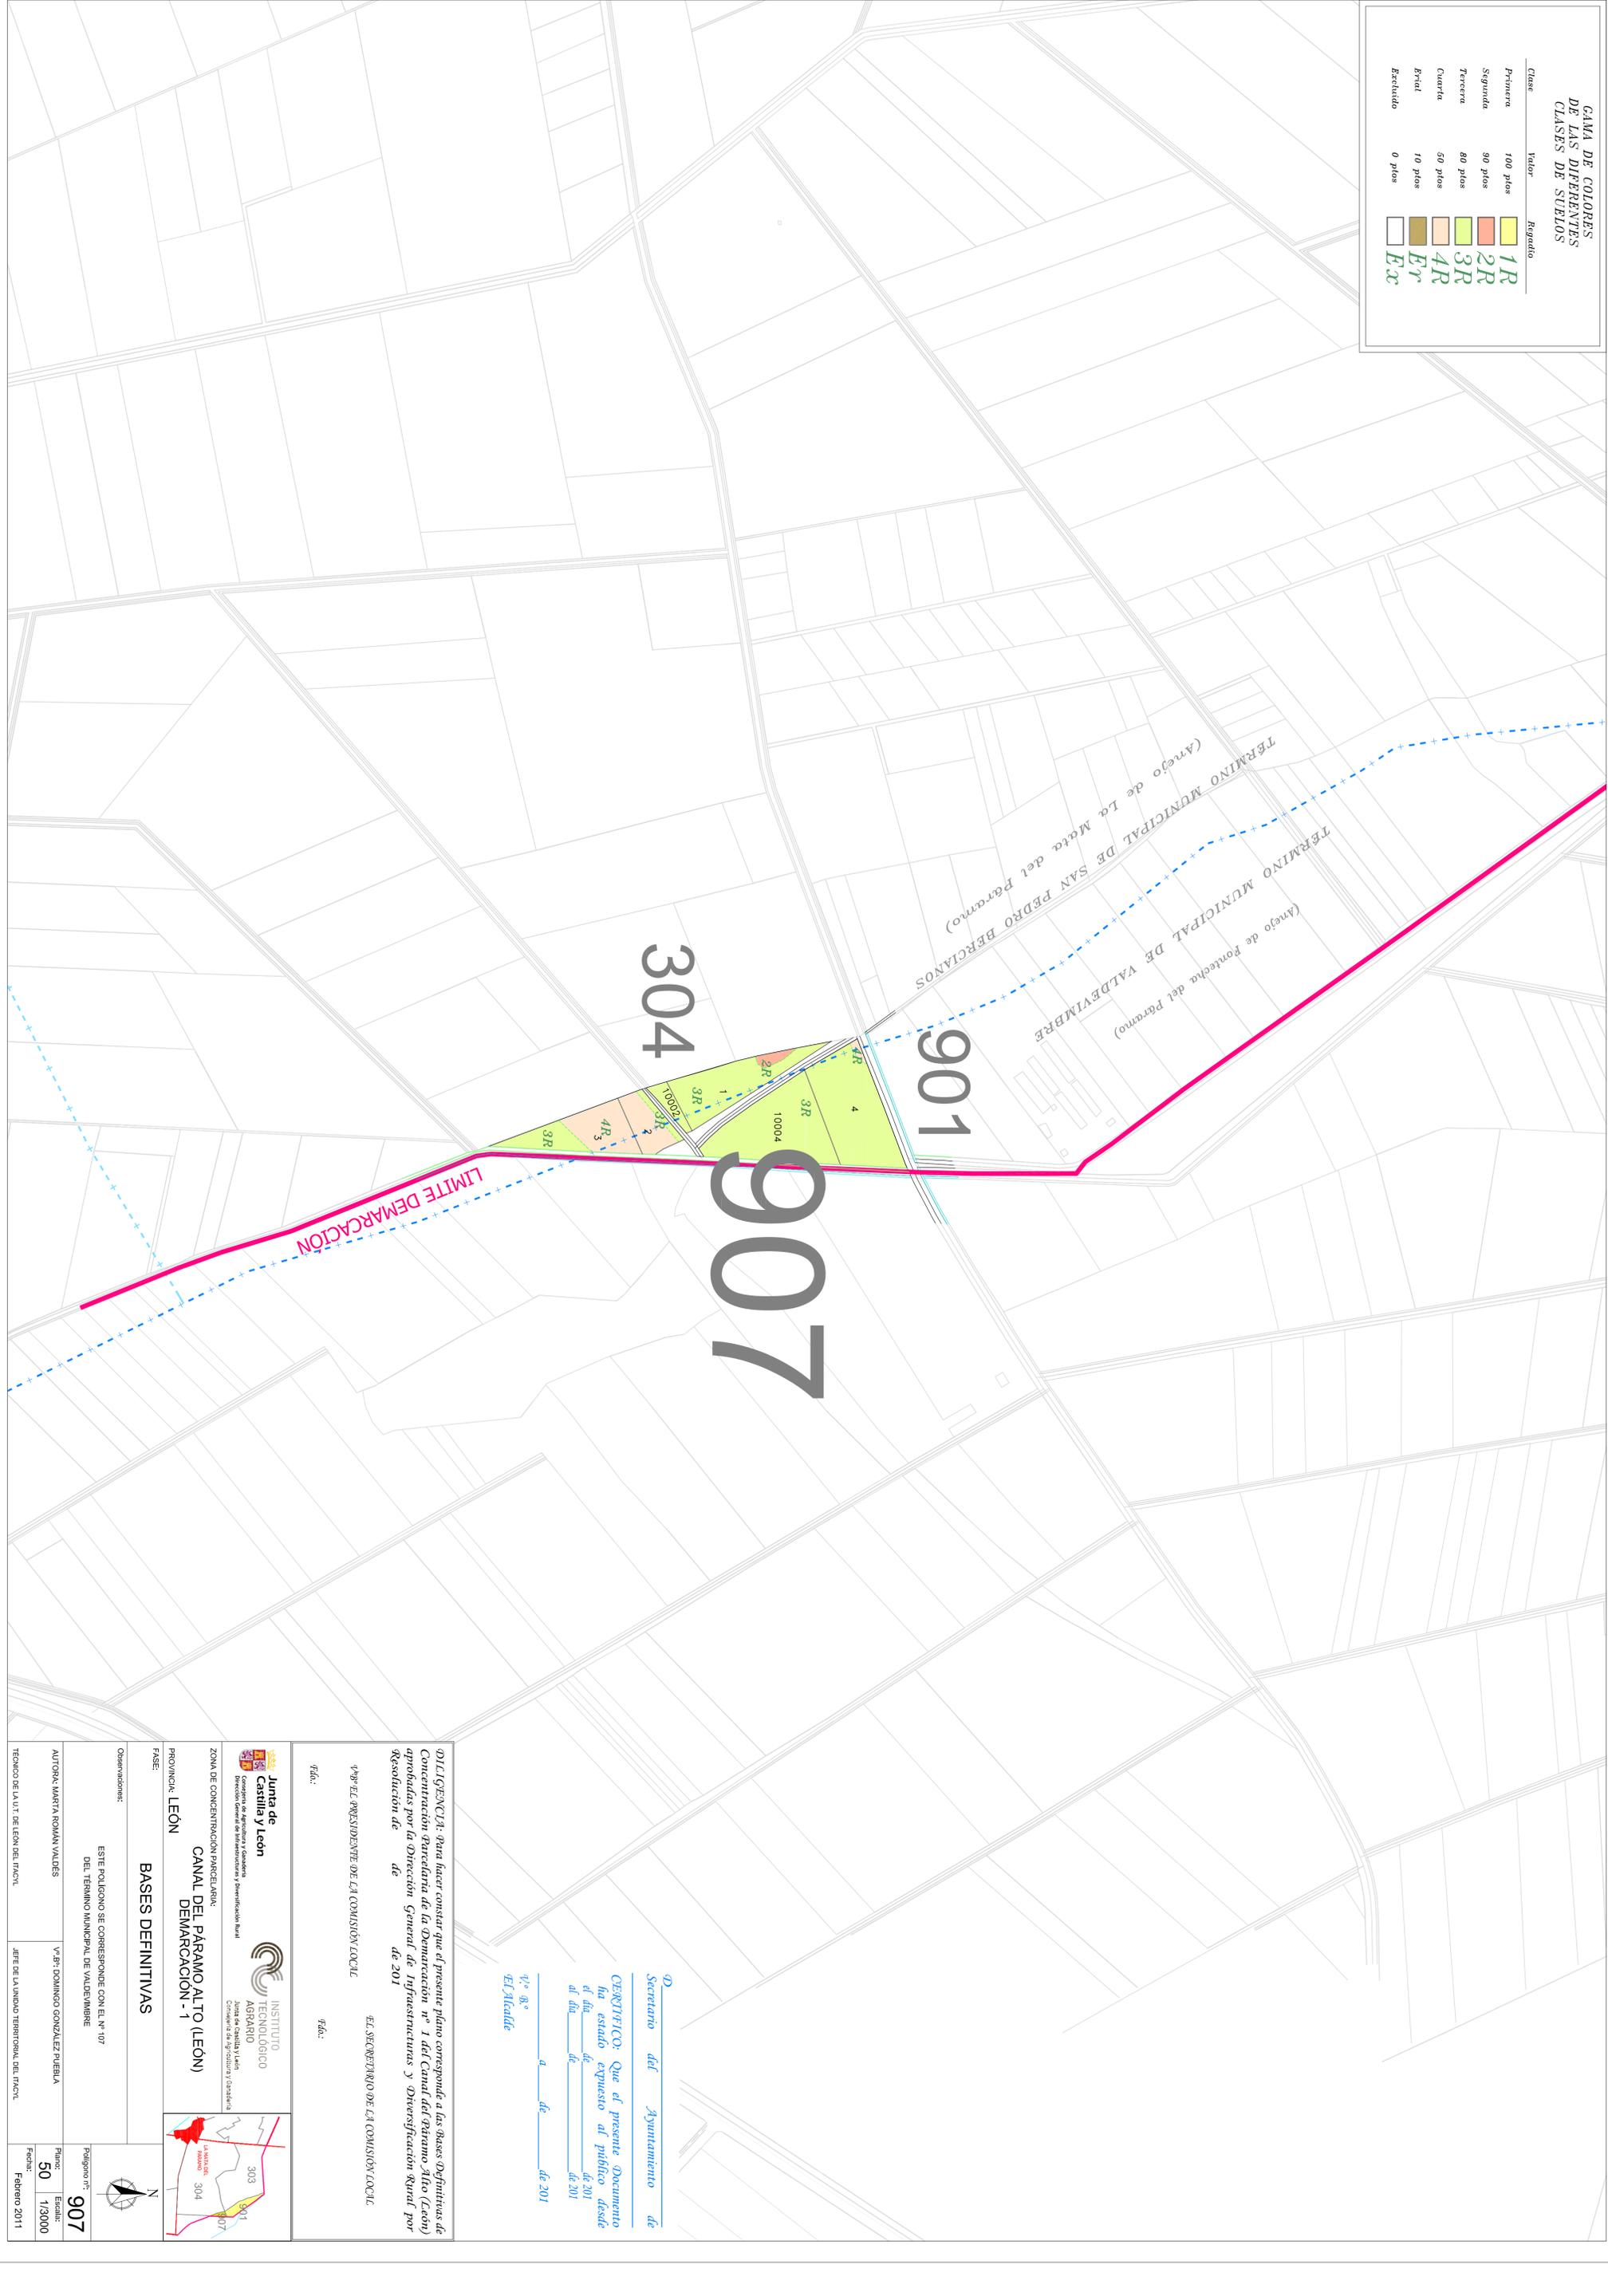

DILIGENCIA: Para hacer constar que el presente plano corresponde a las bases definitivas de Concentración Parcelaria de la Demarcación nº 1 del Canal del Páramo Alto (León) aprobadas por la Dirección General de Infraestructuras y Diversificación Rural por Resolución de _____ de _____ de 2011.

4º) EL PRESIDENTE DE LA COMISIÓN LOCAL EL SECRETARIO DE LA COMISIÓN LOCAL
 f.fdo.: _____ f.fdo.: _____

4º) EL ALCALDE DEL AYUNTAMIENTO DE _____
 Secretario del Ayuntamiento de _____
 CERTIFICADO: Que el presente Documento ha estado expuesto al público desde el día _____ de _____ de 2011 al día _____ de _____ de 2011.
 f.fdo.: _____ a _____ de _____ de 2011
 EL Alcalde

Junta de Castilla y León
 Instituto Tecnológico Agrario
 Zona de Concentración Parcelaria
CANAL DEL PÁRAMO ALTO (LEÓN)
 DEMARCACIÓN - 1
BASES DEFINITIVAS

ESTE POLIGONO SE CORRESPONDE CON EL N.º 107 DEL TÉRMINO MUNICIPAL DE VALDEVIMBRE

Polígono nº: **907**
 Plano: **50** Escala: **1/3000**
 Fecha: **Febrero 2011**