


LEYENDA	
	Reservado
	1R
	2R
	3R
	4R
	Er
	Ex
	388
	5

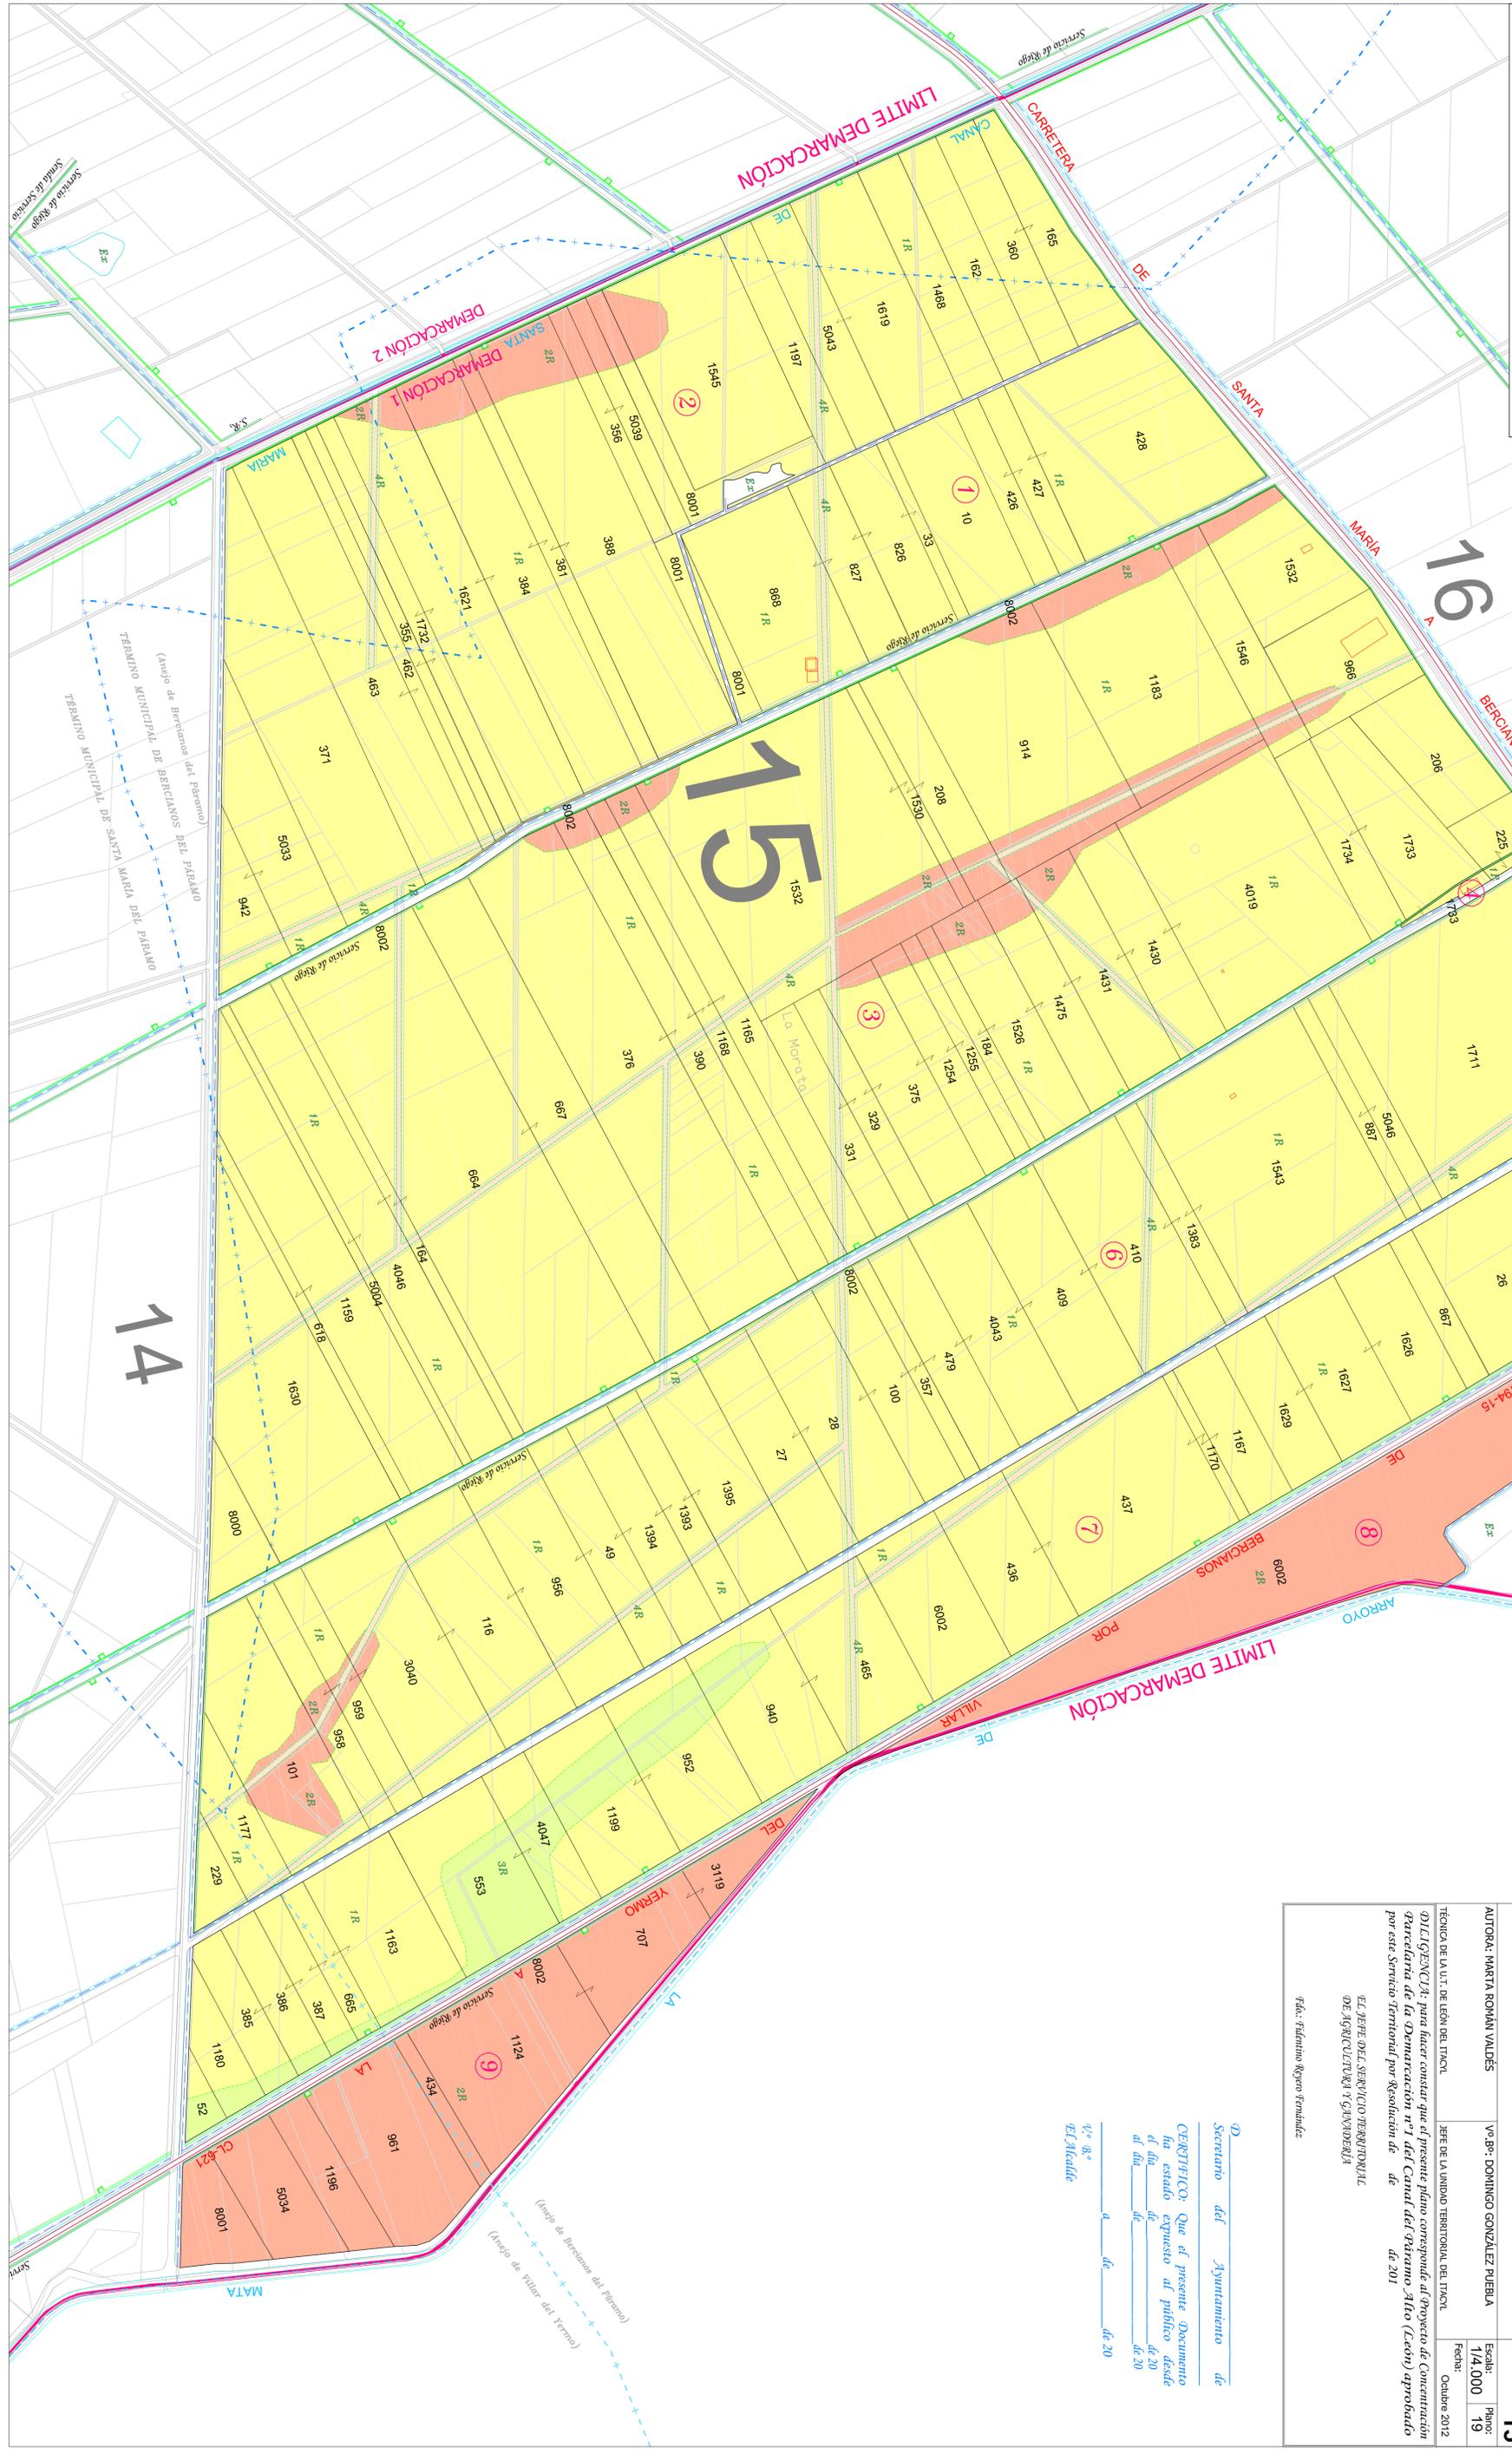

BERCIANOS DEL PARAMO

ZONA DE CONCENTRACION PARCELARIA: CANAL DEL PARAMO ALTO (LEON) DEMARCAACION - 1			
PROYECTO			
Observaciones:		Poligono nº: 15	
AUTORA: MARTA ROMAN VALDES	Vº Bº: DOMINGO GONZALEZ PUEBLA	Escala: 1/4.000	Párrafo: 19
TÉCNICA DE LA U.T. DE LEON DEL ITACIL		JEFE DE LA UNIDAD TERRITORIAL DEL ITACIL	
DECLARACION: para hacer constar que el presente plano corresponde al Proyecto de Concentración Parcelaria de la Demarcación nº 1 del Canal del Yermo, Alto (León) aprobado por este Servicio Territorial por resolución de de 201			
EL JEFE DEL SERVICIO TERRITORIAL DE AGRICULTURA Y GANADERIA			
Fdo.: Ferrnino Rogon Fernández			

QD Secretario del Ayuntamiento de
 CERTIFICADO: Que el presente Documento
 ha estado expuesto al público desde
 el día de de 20
 al día de de 20

42º 8' de
 92. Alcadde

