


SANTA MARÍA DEL PÁRAMO

LEYENDA		Clases	
Tubería Riego		1R	Primera de Regadío
Servicio de Riego		2R	Segunda de Regadío
Hidrante		3R	Tercera de Regadío
Desagüe		4R	Cuarta de Regadío
Número de Finca	388	Er	Erial
Número de Propietario	1989	Ex	Excluido
		Línea de clase	

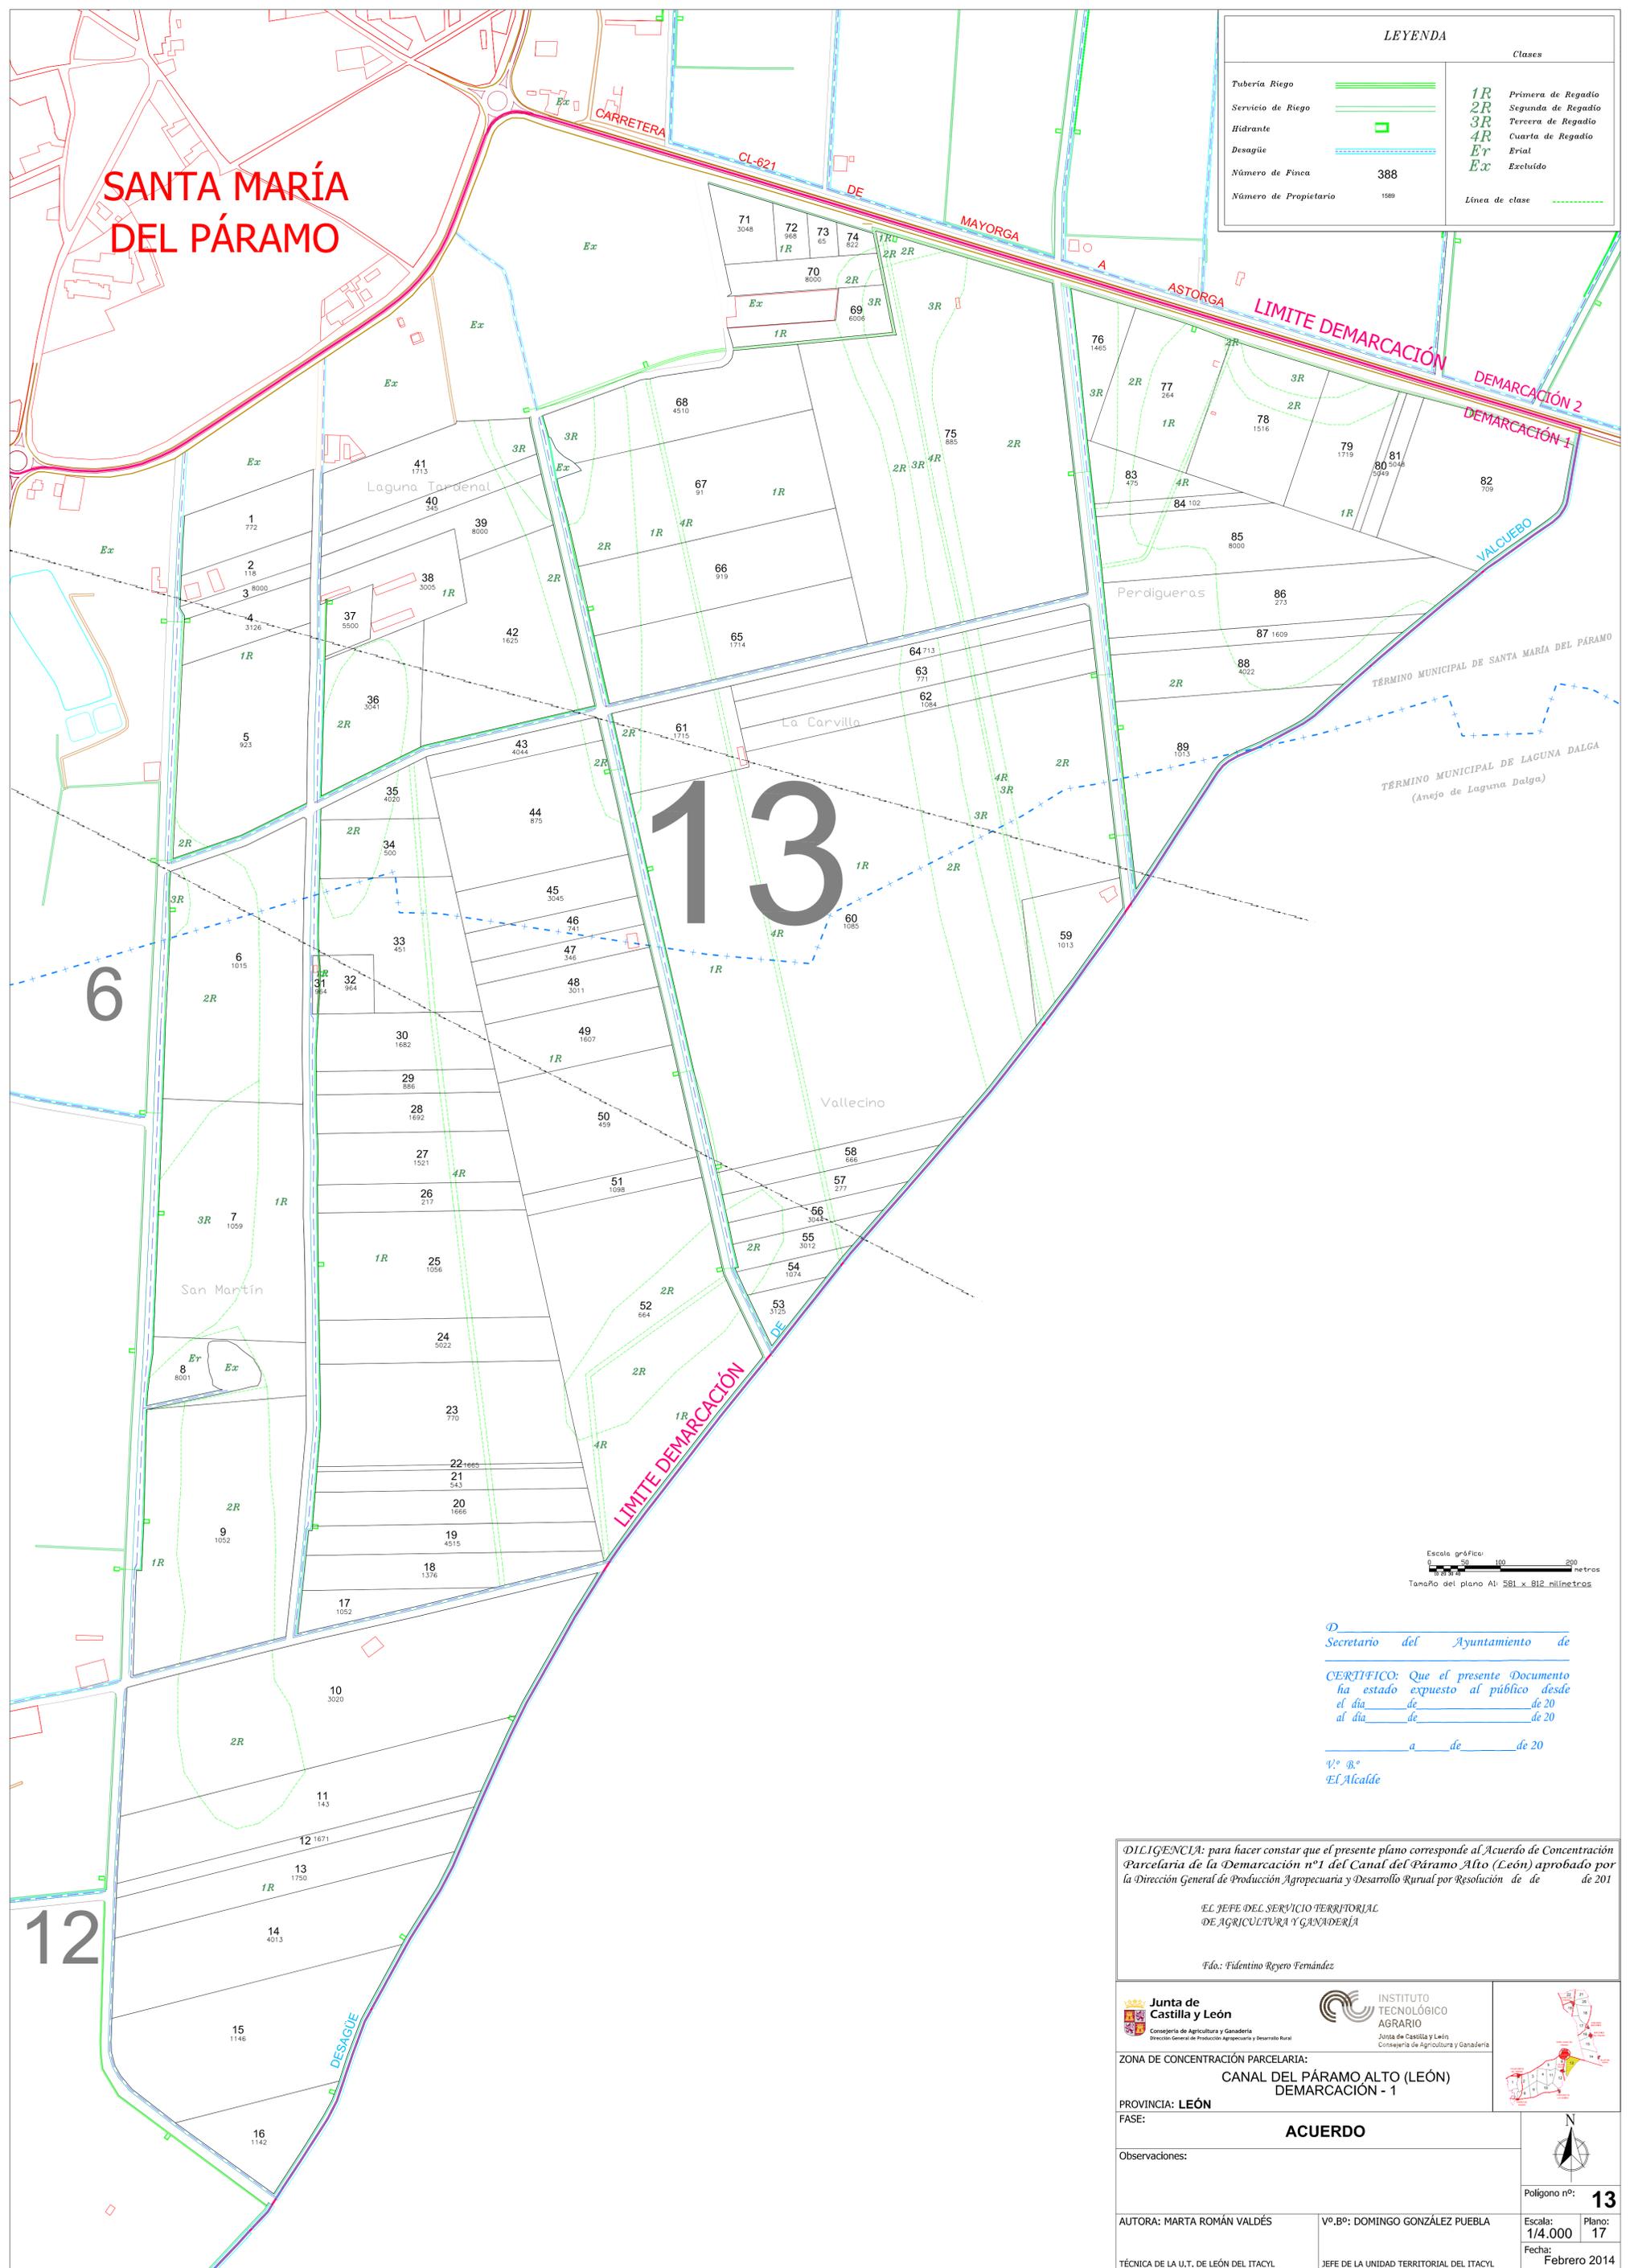

13

6

12

Escala gráfica:

 Tamaño del plano A1: 581 x 812 milímetros

D. _____
 Secretario del Ayuntamiento de _____

CERTIFICO: Que el presente Documento
 ha estado expuesto al público desde
 el día de _____ de 20
 al día de _____ de 20
 a _____ de 20

Vº Bº _____
 El Alcalde

DILIGENCIA: para hacer constar que el presente plano corresponde al Acuerdo de Concentración Parcelaria de la Demarcación nº1 del Canal del Páramo Alto (León) aprobado por la Dirección General de Producción Agropecuaria y Desarrollo Rural por Resolución de de de 201

EL JEFE DEL SERVICIO TERRITORIAL
 DE AGRICULTURA Y GANADERÍA

Fdo.: Fidéntino Reyero Fernández

 CONSEJERÍA DE AGRICULTURA Y GANADERÍA Dirección General de Producción Agropecuaria y Desarrollo Rural	 INSTITUTO TECNOLÓGICO AGRARIO Junta de Castilla y León Consejería de Agricultura y Ganadería	
ZONA DE CONCENTRACIÓN PARCELARIA: CANAL DEL PÁRAMO ALTO (LEÓN) DEMARCACIÓN - 1		
PROVINCIA: LEÓN FASE: ACUERDO		
Observaciones:		
Polígono nº: 13		
AUTORA: MARTA ROMÁN VALDÉS	Vº.Bº: DOMINGO GONZÁLEZ PUEBLA	Escala: 1/4.000 Plano: 17
TÉCNICA DE LA U.T. DE LEÓN DEL ITACYL JEFE DE LA UNIDAD TERRITORIAL DEL ITACYL Fecha: Febrero 2014		