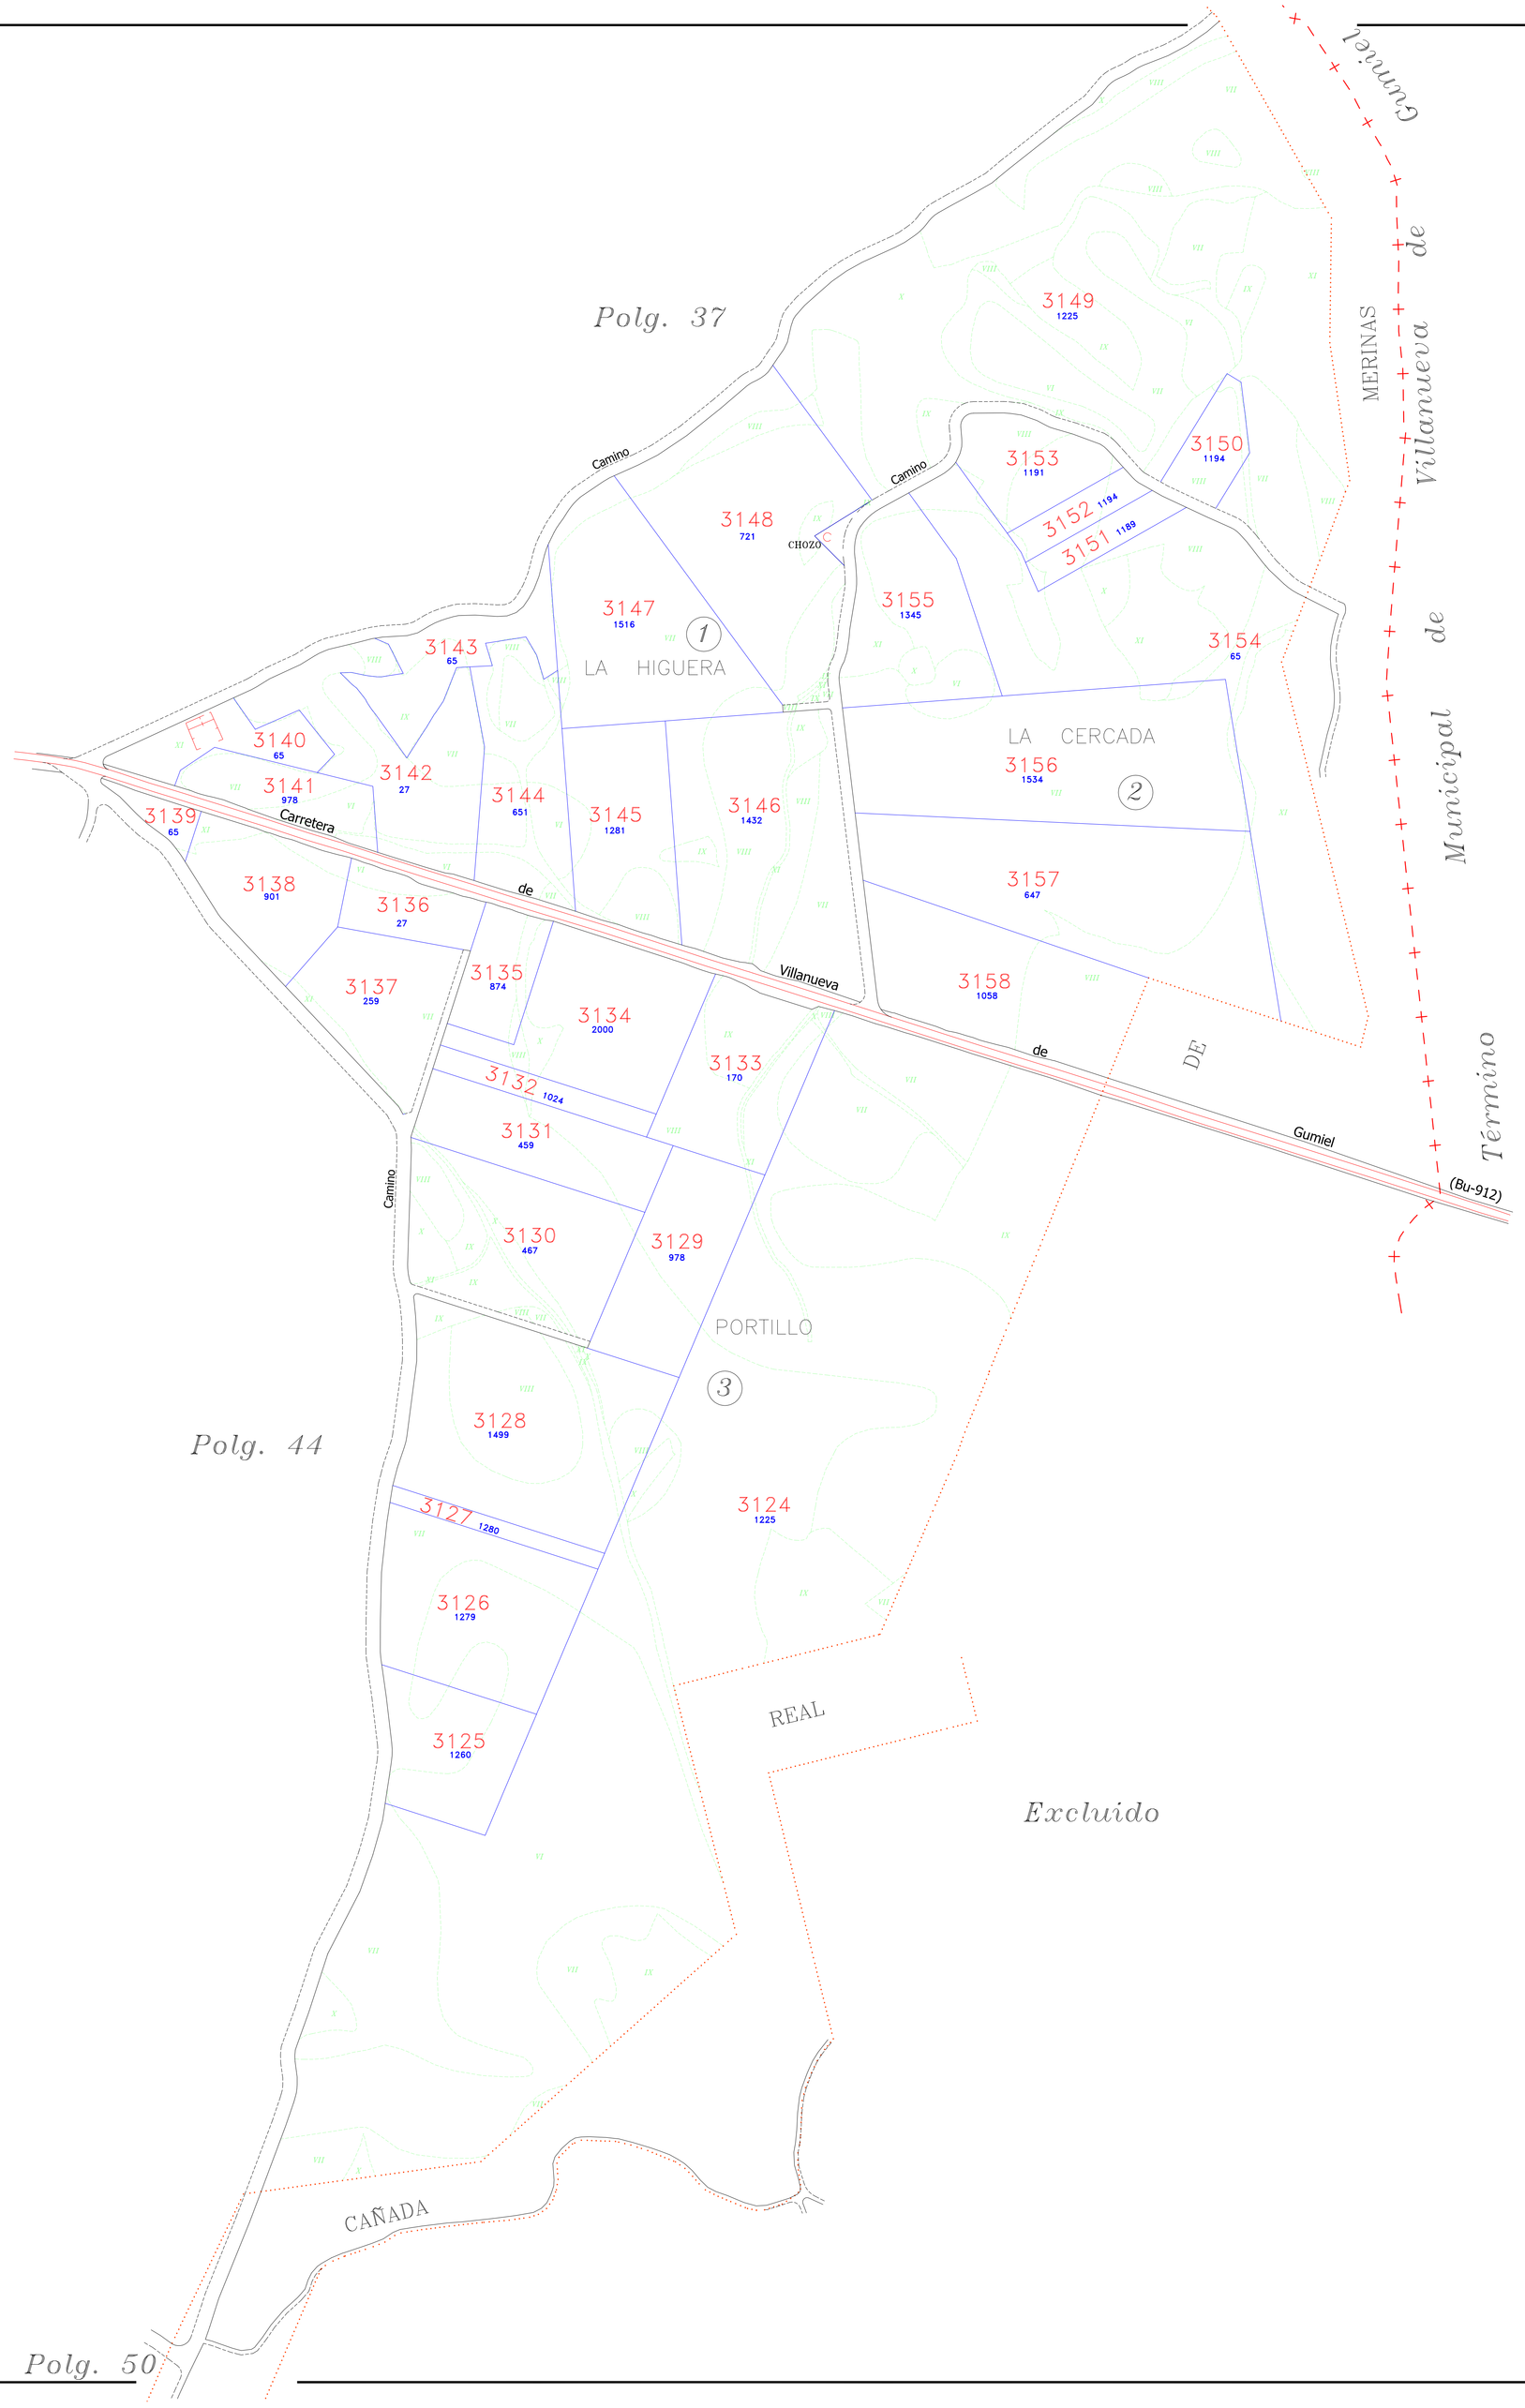


*DILIGENCIA: para hacer constar que el presente plano corresponde al Acuerdo de Concentración Parcelaria de la zona de Gumiel de Izan (Burgos) aprobado por la Dirección General de Desarrollo Rural por Resolución de 25 de Agosto de 2020*

*EL JEFE DEL SERVICIO TERRITORIAL DE AGRICULTURA Y GANADERÍA*

Fdo.: JUAN JOSÉ BUSTO POZO

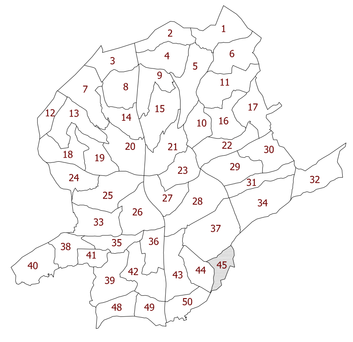

Junta de Castilla y León
Consejería de Agricultura, Ganadería y Desarrollo Rural
Viceconsejería de Desarrollo Rural
Dirección General de Desarrollo Rural

INSTITUTO TECNOLÓGICO AGRARIO
Junta de Castilla y León
Consejería de Agricultura, Ganadería y Desarrollo Rural

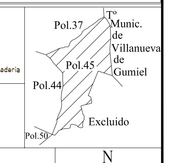


ZONA DE CONCENTRACIÓN PARCELARIA:

PROVINCIA: BURGOS

FASE:

**ACUERDO**

Observaciones: **Datum: ETRS89 Proyección: UTM 30N**

**De la finca 3124 a la 3158**

N

Polígono nº: **45**

Autor: CARMEN PAMPLIEGA ANTÓN
TÉCNICO DE LA U.T. DE BURGOS DEL ITACYL

Vº.Bº: JUAN CARLOS ALONSO CONTRERAS
JEFE DE LA UNIDAD TERRITORIAL DEL ITACYL

Escala: 1/2.000 (Formato ISO-A0)

Fecha: Agosto 2020