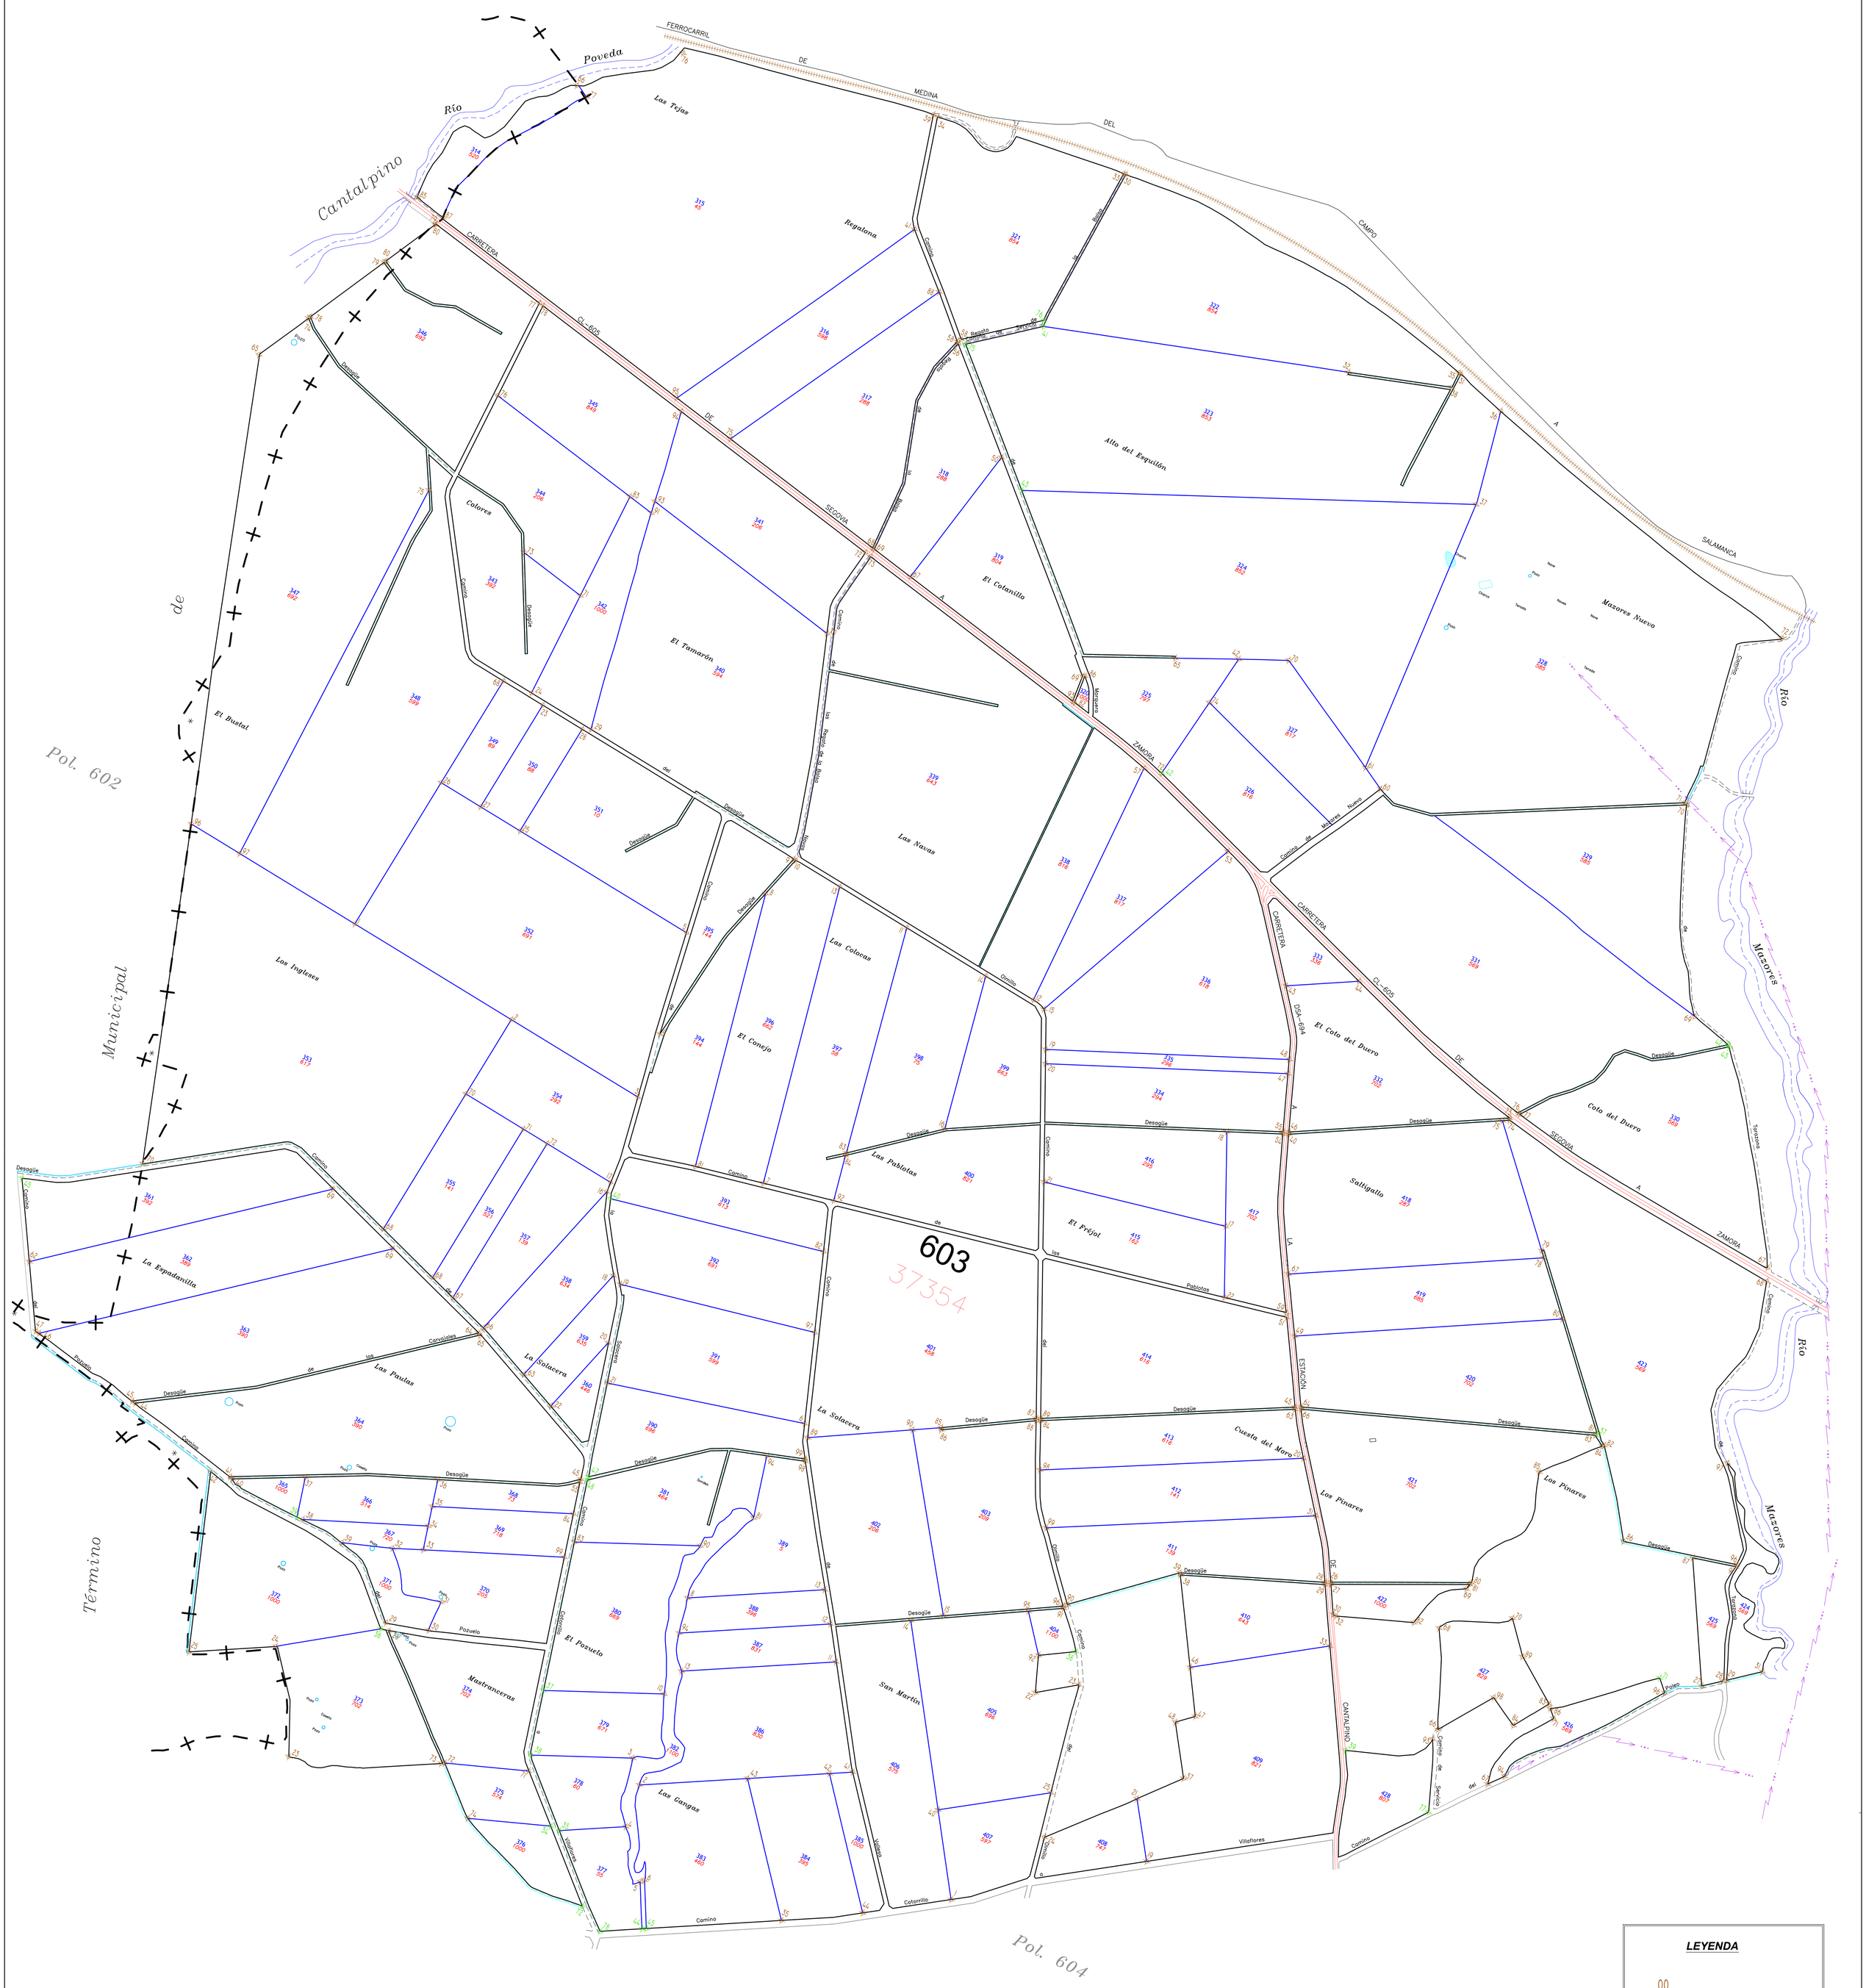

LEYENDA

HITOS

ESTACAS

Escala grafica:

0 100 200 400 metros

20 40 60 80

Junta de Castilla y León
Consejería de Agricultura, Ganadería y Desarrollo Rural
Viceconsejería de Desarrollo Rural
Dirección General de Desarrollo Rural

INSTITUTO TECNOLÓGICO AGRARIO
Junta de Castilla y León
Consejería de Agricultura, Ganadería y Desarrollo Rural

ZONA DE CONCENTRACIÓN PARCELARIA:

ZONA REGABLE DE LA ARMUÑA, 1ª FASE

PROVINCIA: SALAMANCA

FASE:

REPLANTEO

Observaciones:

Fincas : 314 a 428.

Polígono nº: **603**

Escala: 1/5.000

Fecha: SEPTIEMBRE 2021

Autor: ANTONIO AZNAR MARTINEZ
TÉCNICO DE LA U.T. DE SALAMANCA DEL ITACYL

Vº.Bº: JOSE LUIS NUÑO ARRANZ
JEFE DE LA UNIDAD TERRITORIAL DEL ITACYL

Formato de hoja DIN A0 Proyección UTM Huso 30 Norte Sistema de Referencia ETRS89