


GAMA DE COLORES DE LAS DIFERENTES CLASES DE SUELOS

Clase	Valor	Regadío
Primera	100 pto	1R
Segunda	90 pto	2R
Tercera	80 pto	3R
Cuarta	70 pto	4R
Quinta	60 pto	5R
Exial	10 pto	Er
Excluido	0 pto	Ex

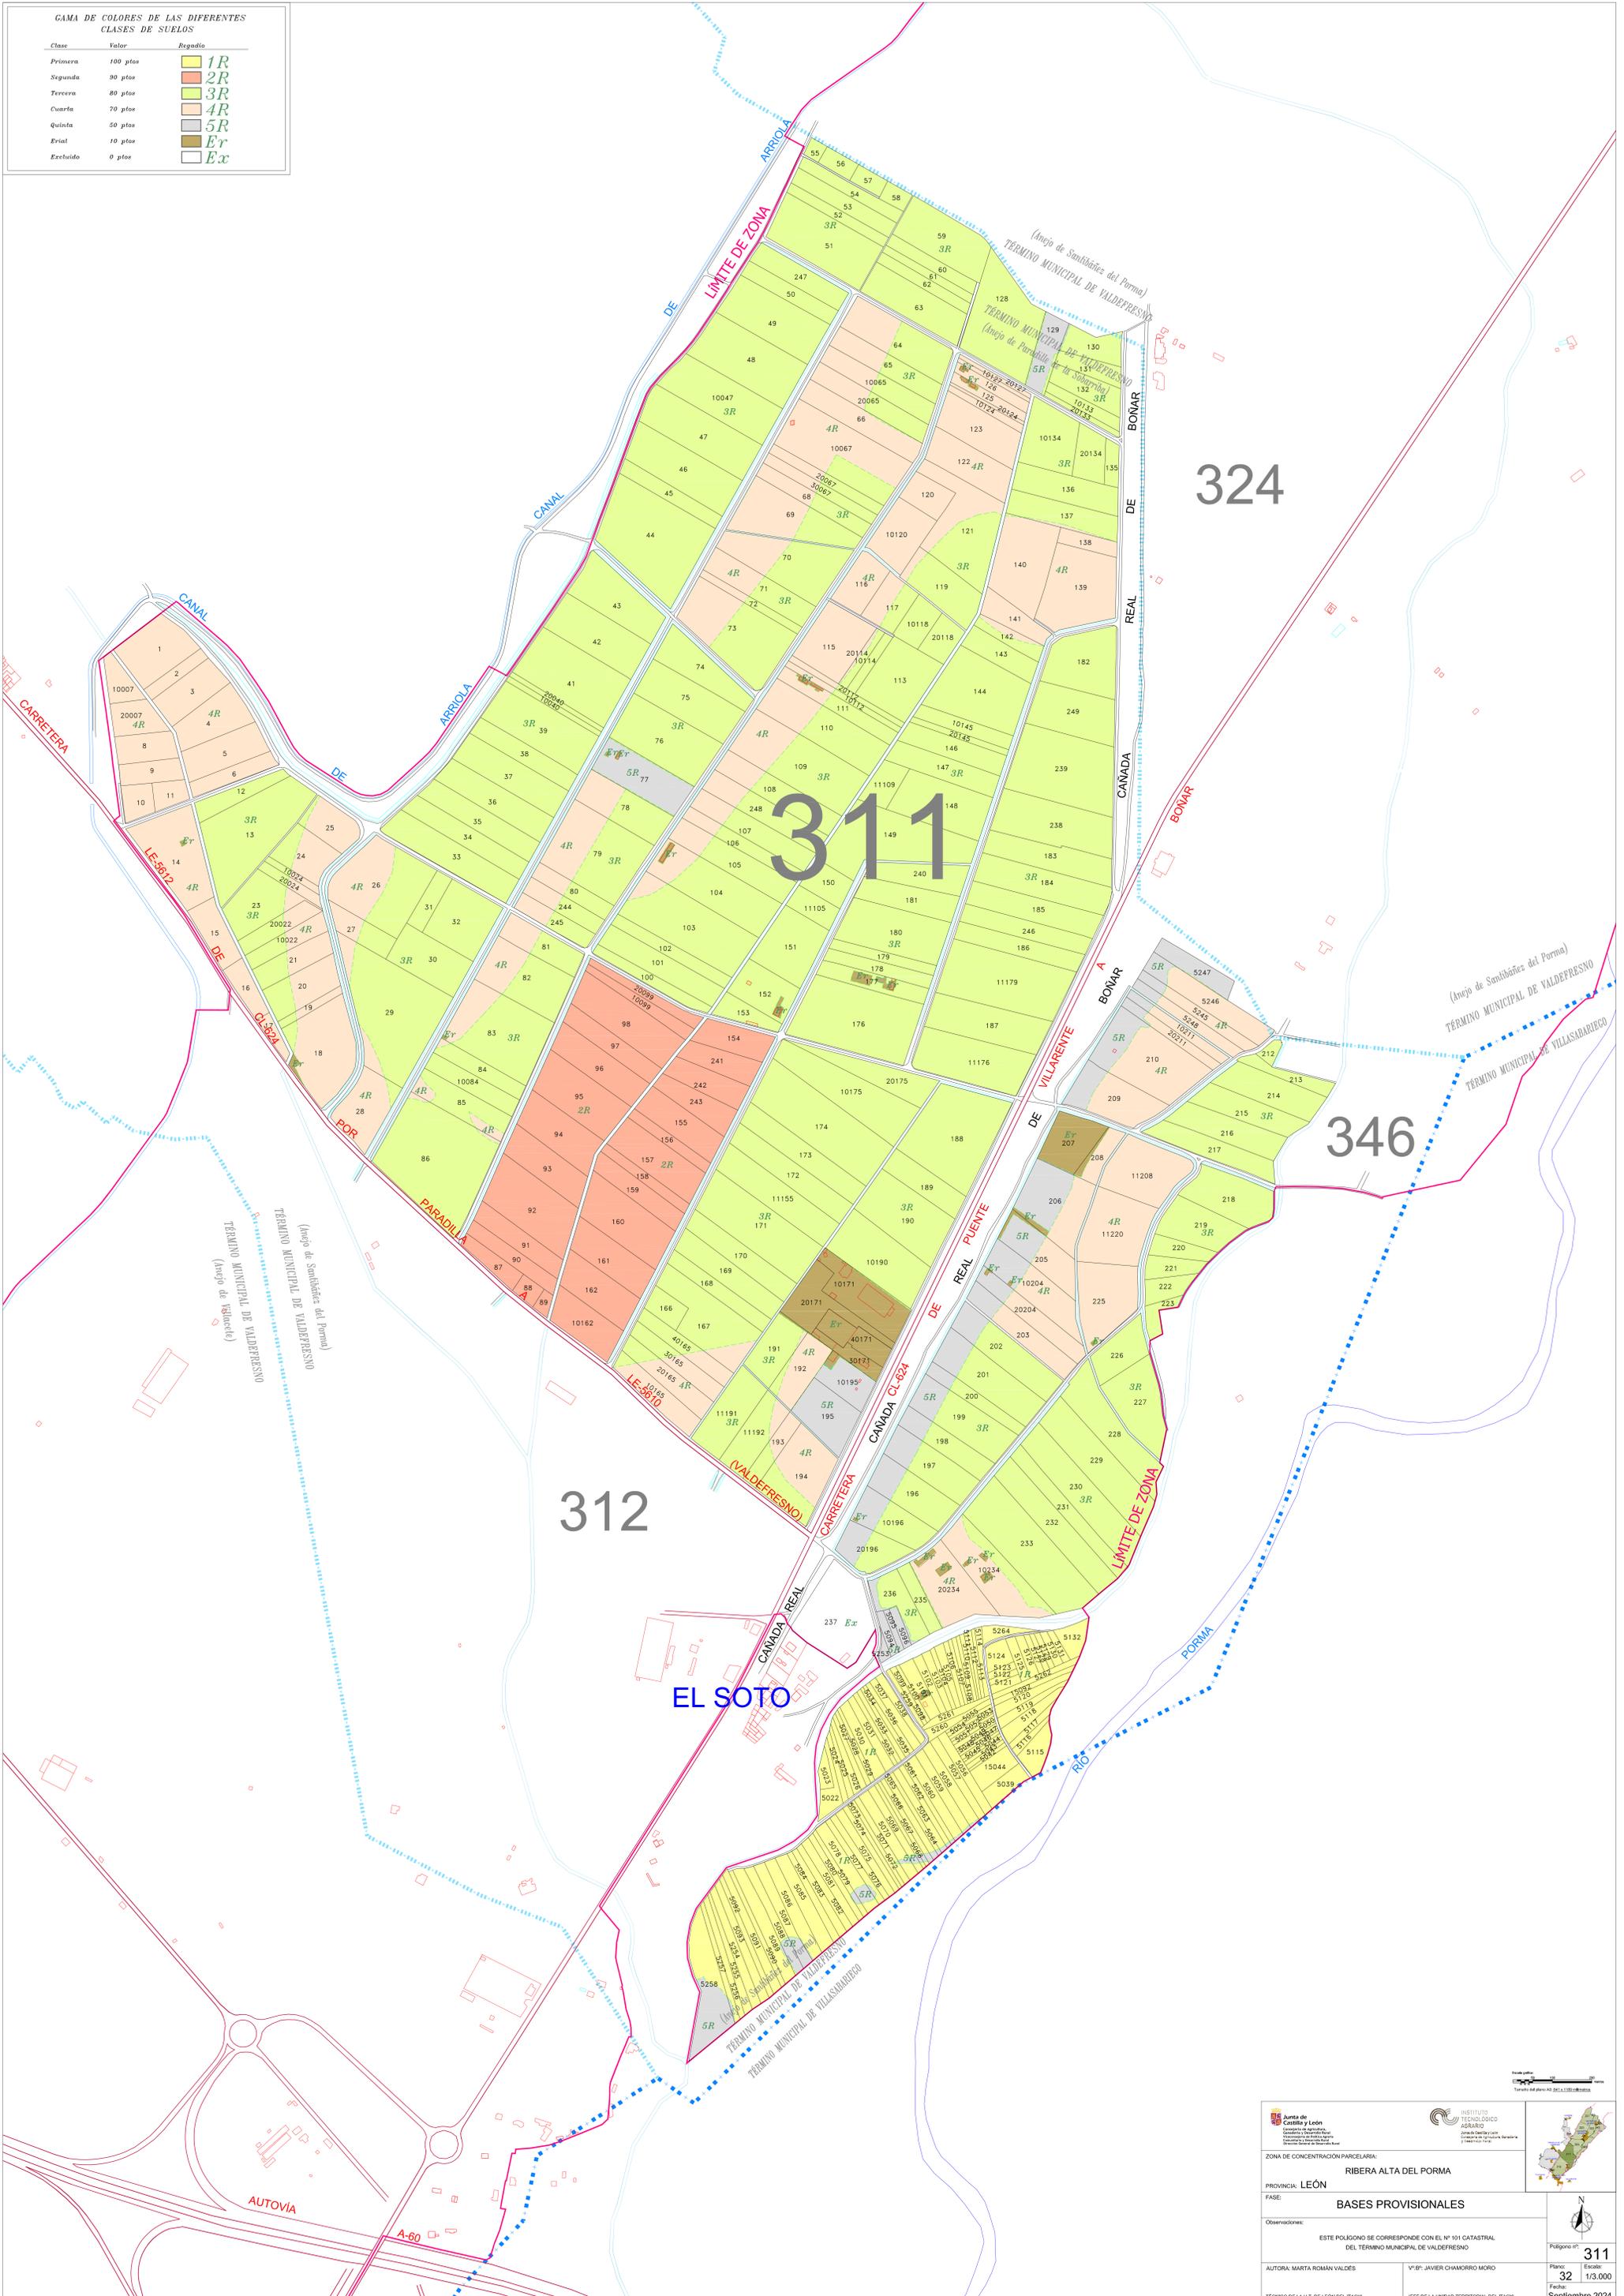

<p>Junta de Castilla y León Consejería de Agricultura, Ganadería y Desarrollo Rural</p>	<p>INSTITUTO TECNOLÓGICO AGRARIO CONSEJO REGULADOR DE LA RIBERA ALTA DEL PORMA</p>	
ZONA DE CONCENTRACION PARCELARIA: <b>RIBERA ALTA DEL PORMA</b>		
PROVINCIA: <b>LEÓN</b>		
FASE: <b>BASES PROVISIONALES</b>		
Observaciones: ESTE POLIGONO SE CORRESPONDE CON EL N° 101 CATASTRAL DEL TERMINO MUNICIPAL DE VALDEFRESNO		
AUTORA: MARTA ROMÁN VALDES	VºBº: JAVIER CHAMORRO MORDO	Polígono nº: <b>311</b> Plano: <b>32</b> Escala: <b>1/3.000</b> Fecha: <b>Septiembre 2024</b>
TÉCNICO DE LA U.T. DE LEÓN DEL ITACYL		