
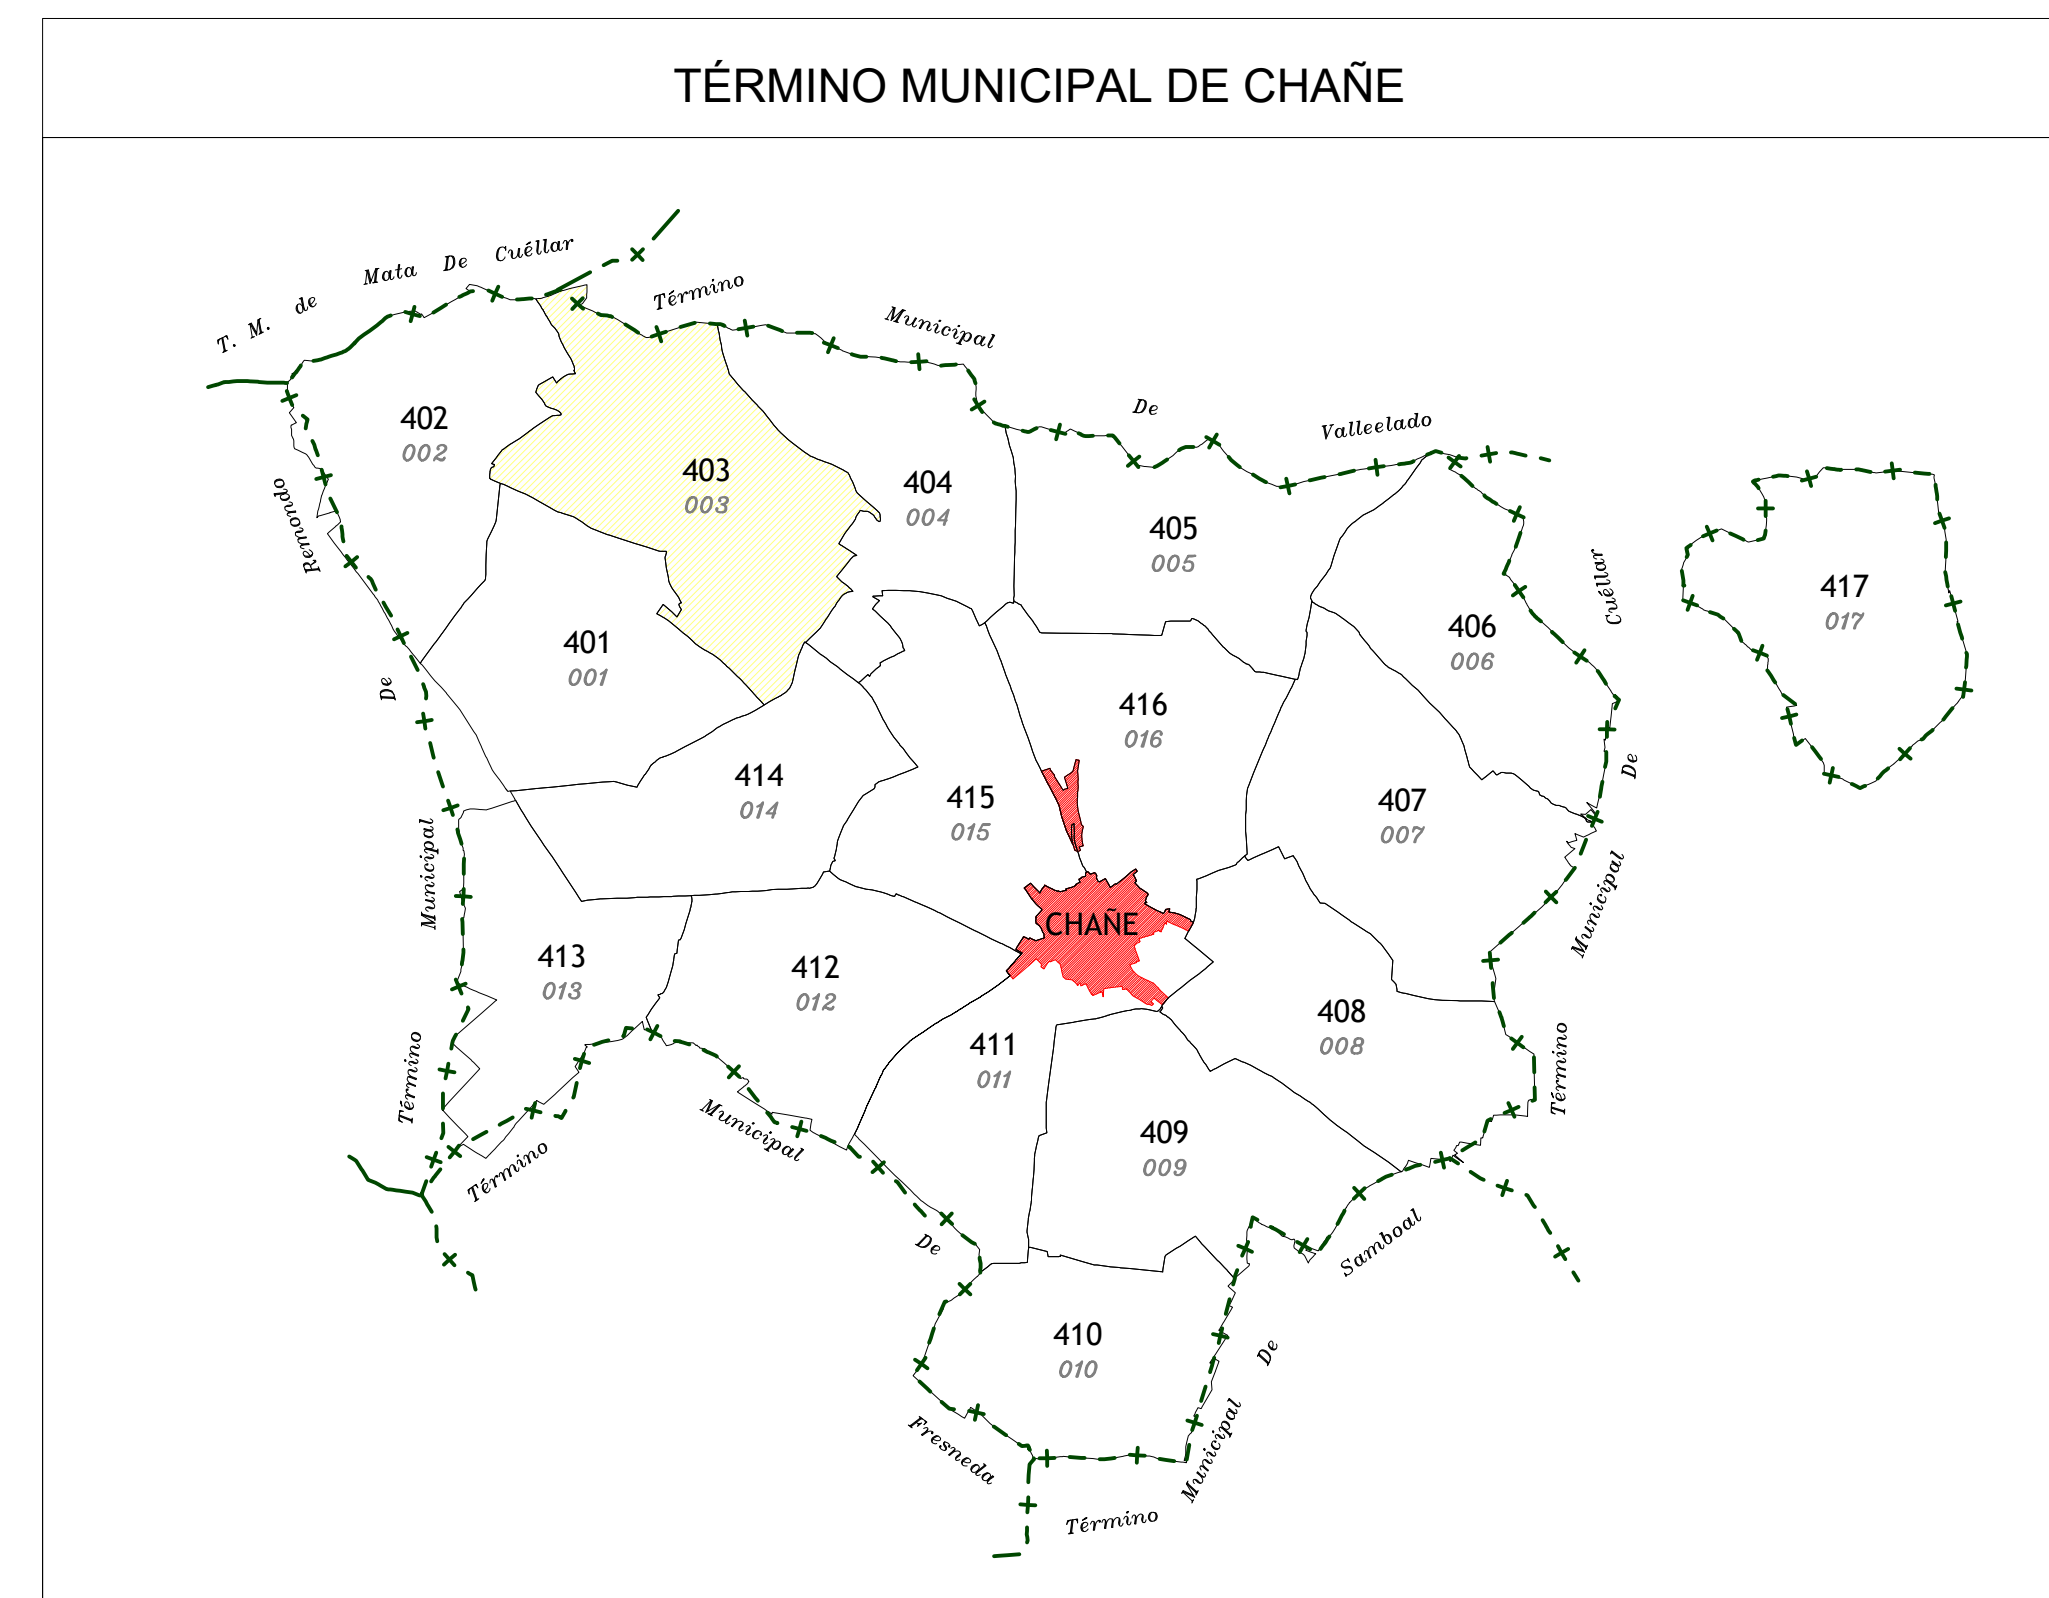
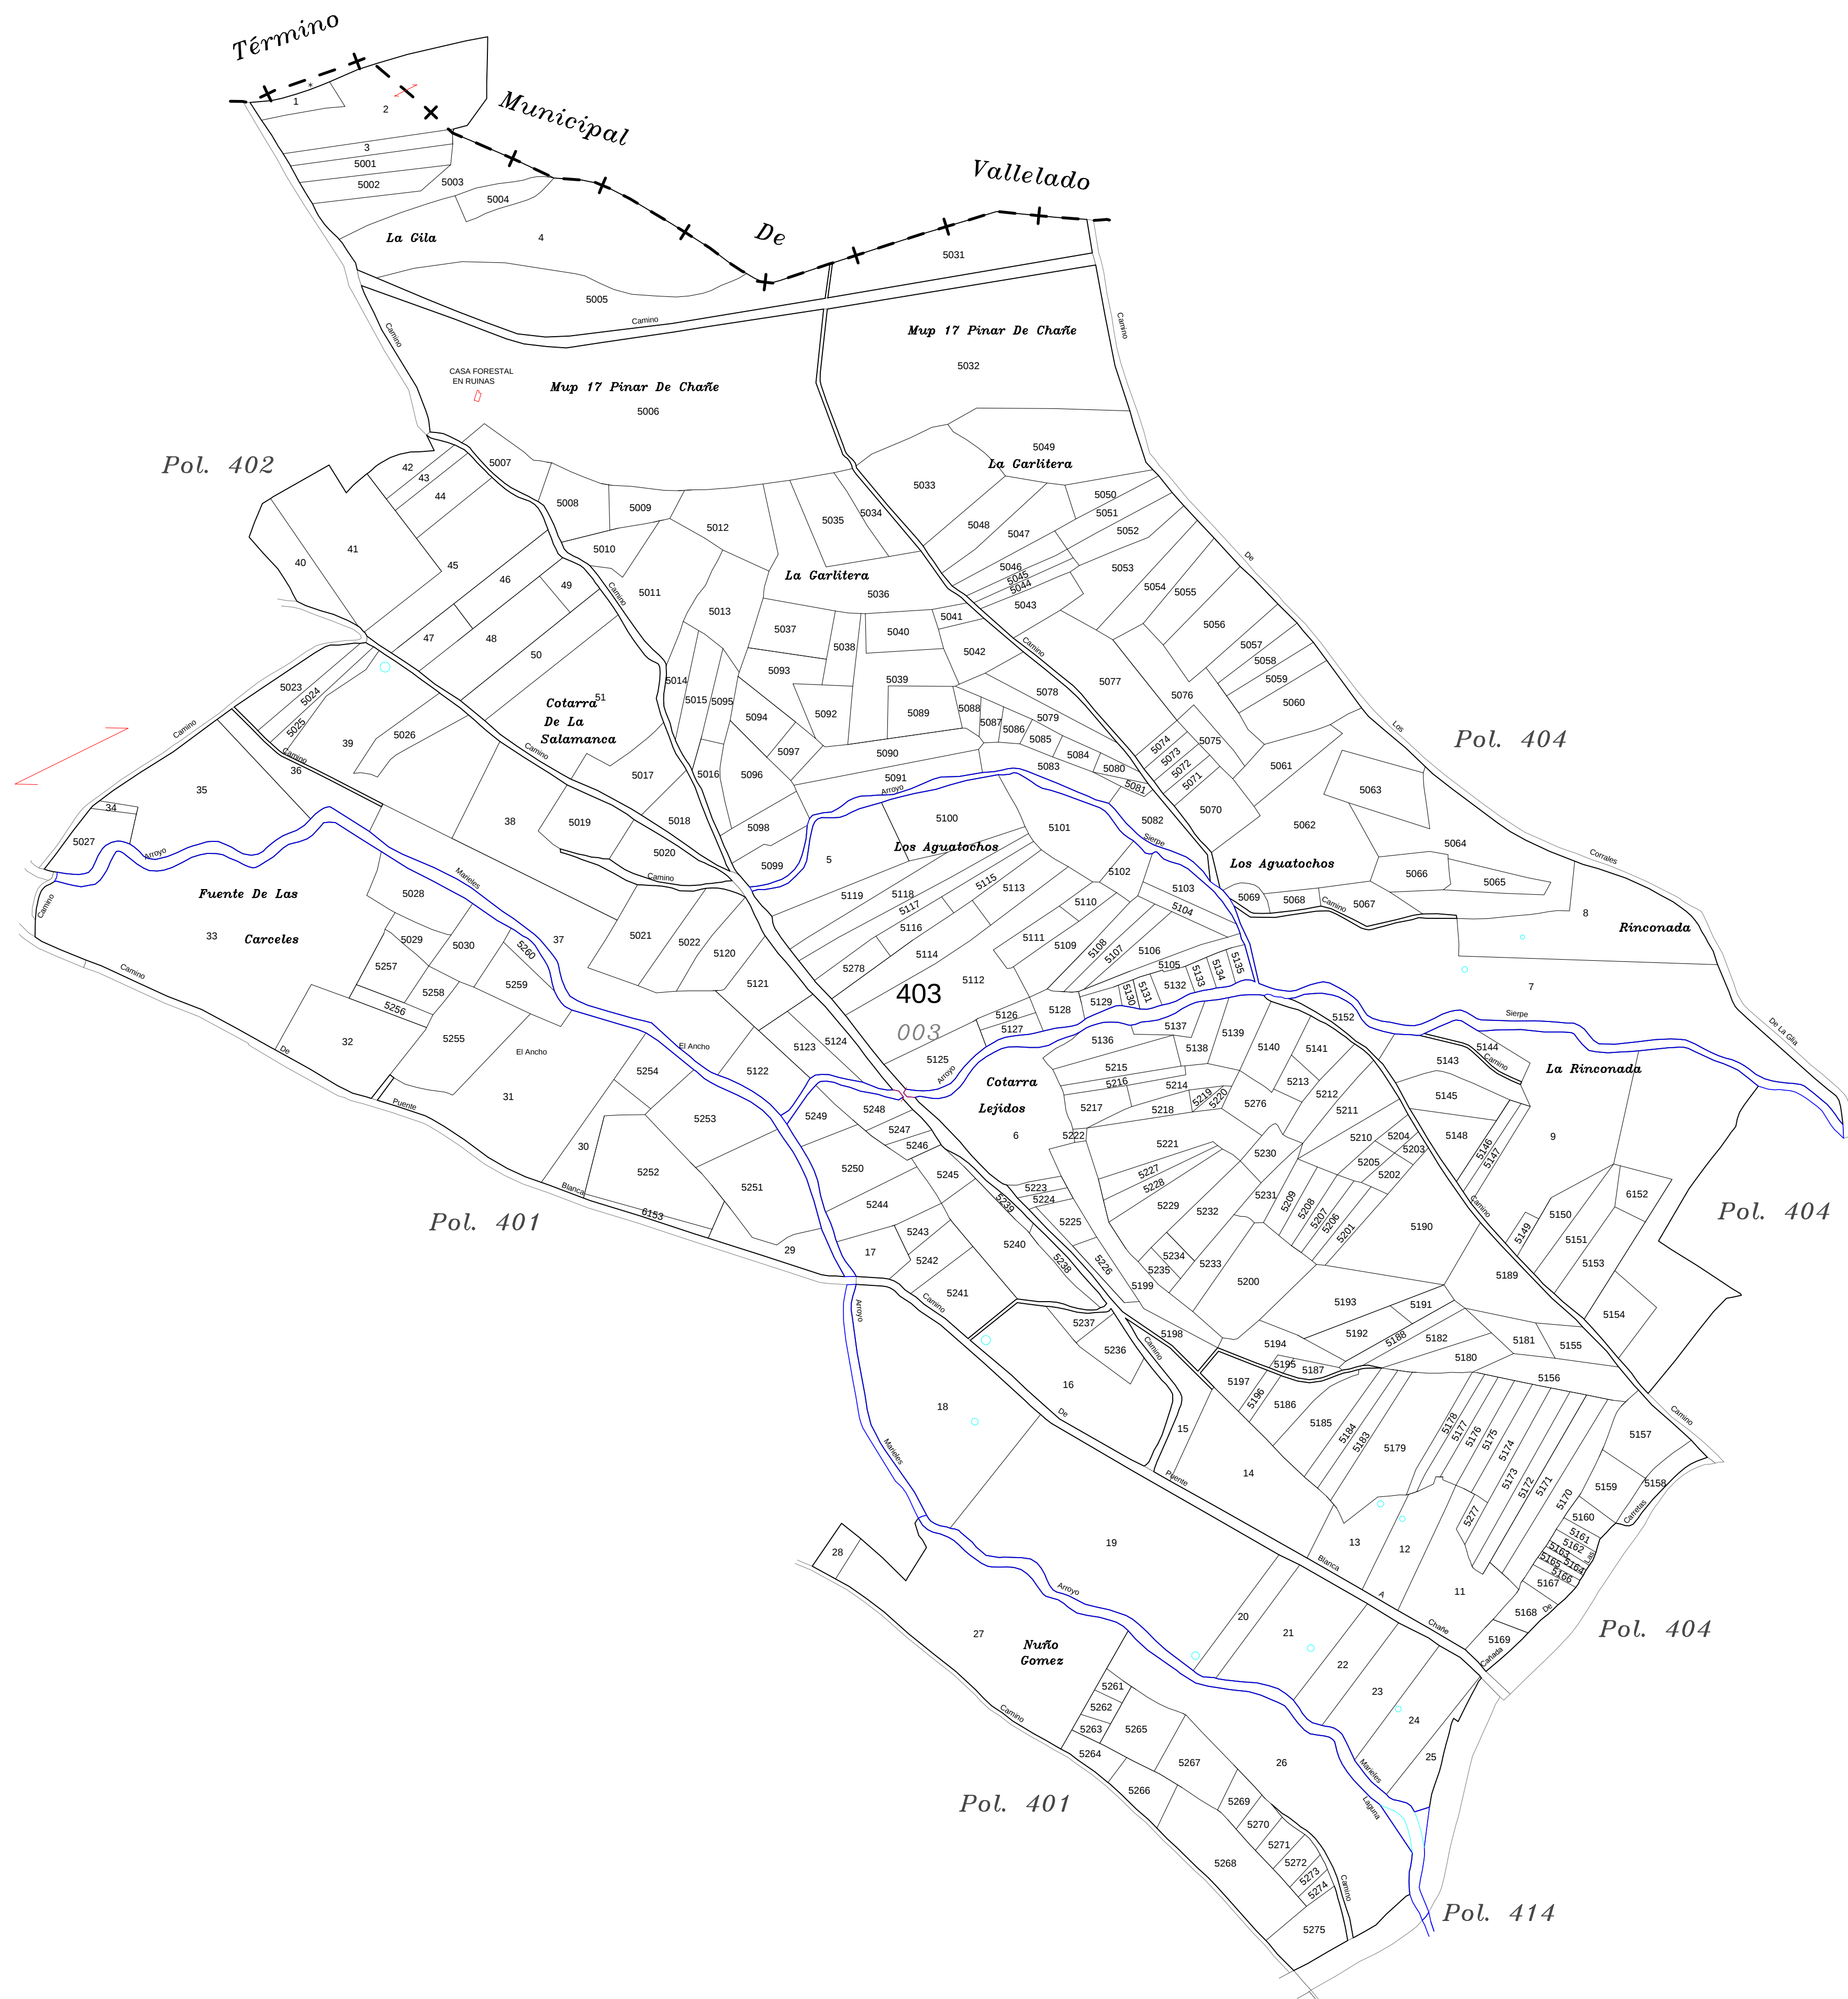


POLÍGONO 403 *(003)* CHAÑE

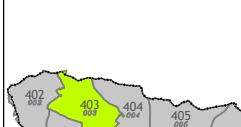

<u>LEYENDA</u>	
000	Número de polígono Nuevo
000	Número de polígono catastral

 Junta de Castilla y León Consejería de Agricultura, Ganadería y Desarrollo Rural Viceconsejería de Política Agraria Consejería y Desarrollo Rural Dirección General de Desarrollo Rural	 INSTITUTO TECNOLÓGICO AGRARIO Junta de Castilla y León Consejería de Agricultura y Ganadería	
CONCENTRACION PARCELARIA DE: SANCHONUÑO-CHAÑE-REMONDO-FRESNEDA DE CUÉLLAR Y ARROYO DE CUÉLLAR PROVINCIA: SEGOVIA		
Fase:	INVESTIGACIÓN	
Observaciones:		
TÉRMINO MUNICIPAL DE CHAÑE		Polygono nº: 40
Autor: ALFONSO PALMERO QUINTANILLA  TÉCNICO DE LA U.T. DE SEGOVIA DEL ITACYL	Vº.Bº: MARINO ASENSIO SÁNCHEZ  JEFE DE ÁREA DE PLANIFICACIÓN E INGENIERÍA DEL ITACYL	Escala: 1/5.000 Fecha: Octubre 2011