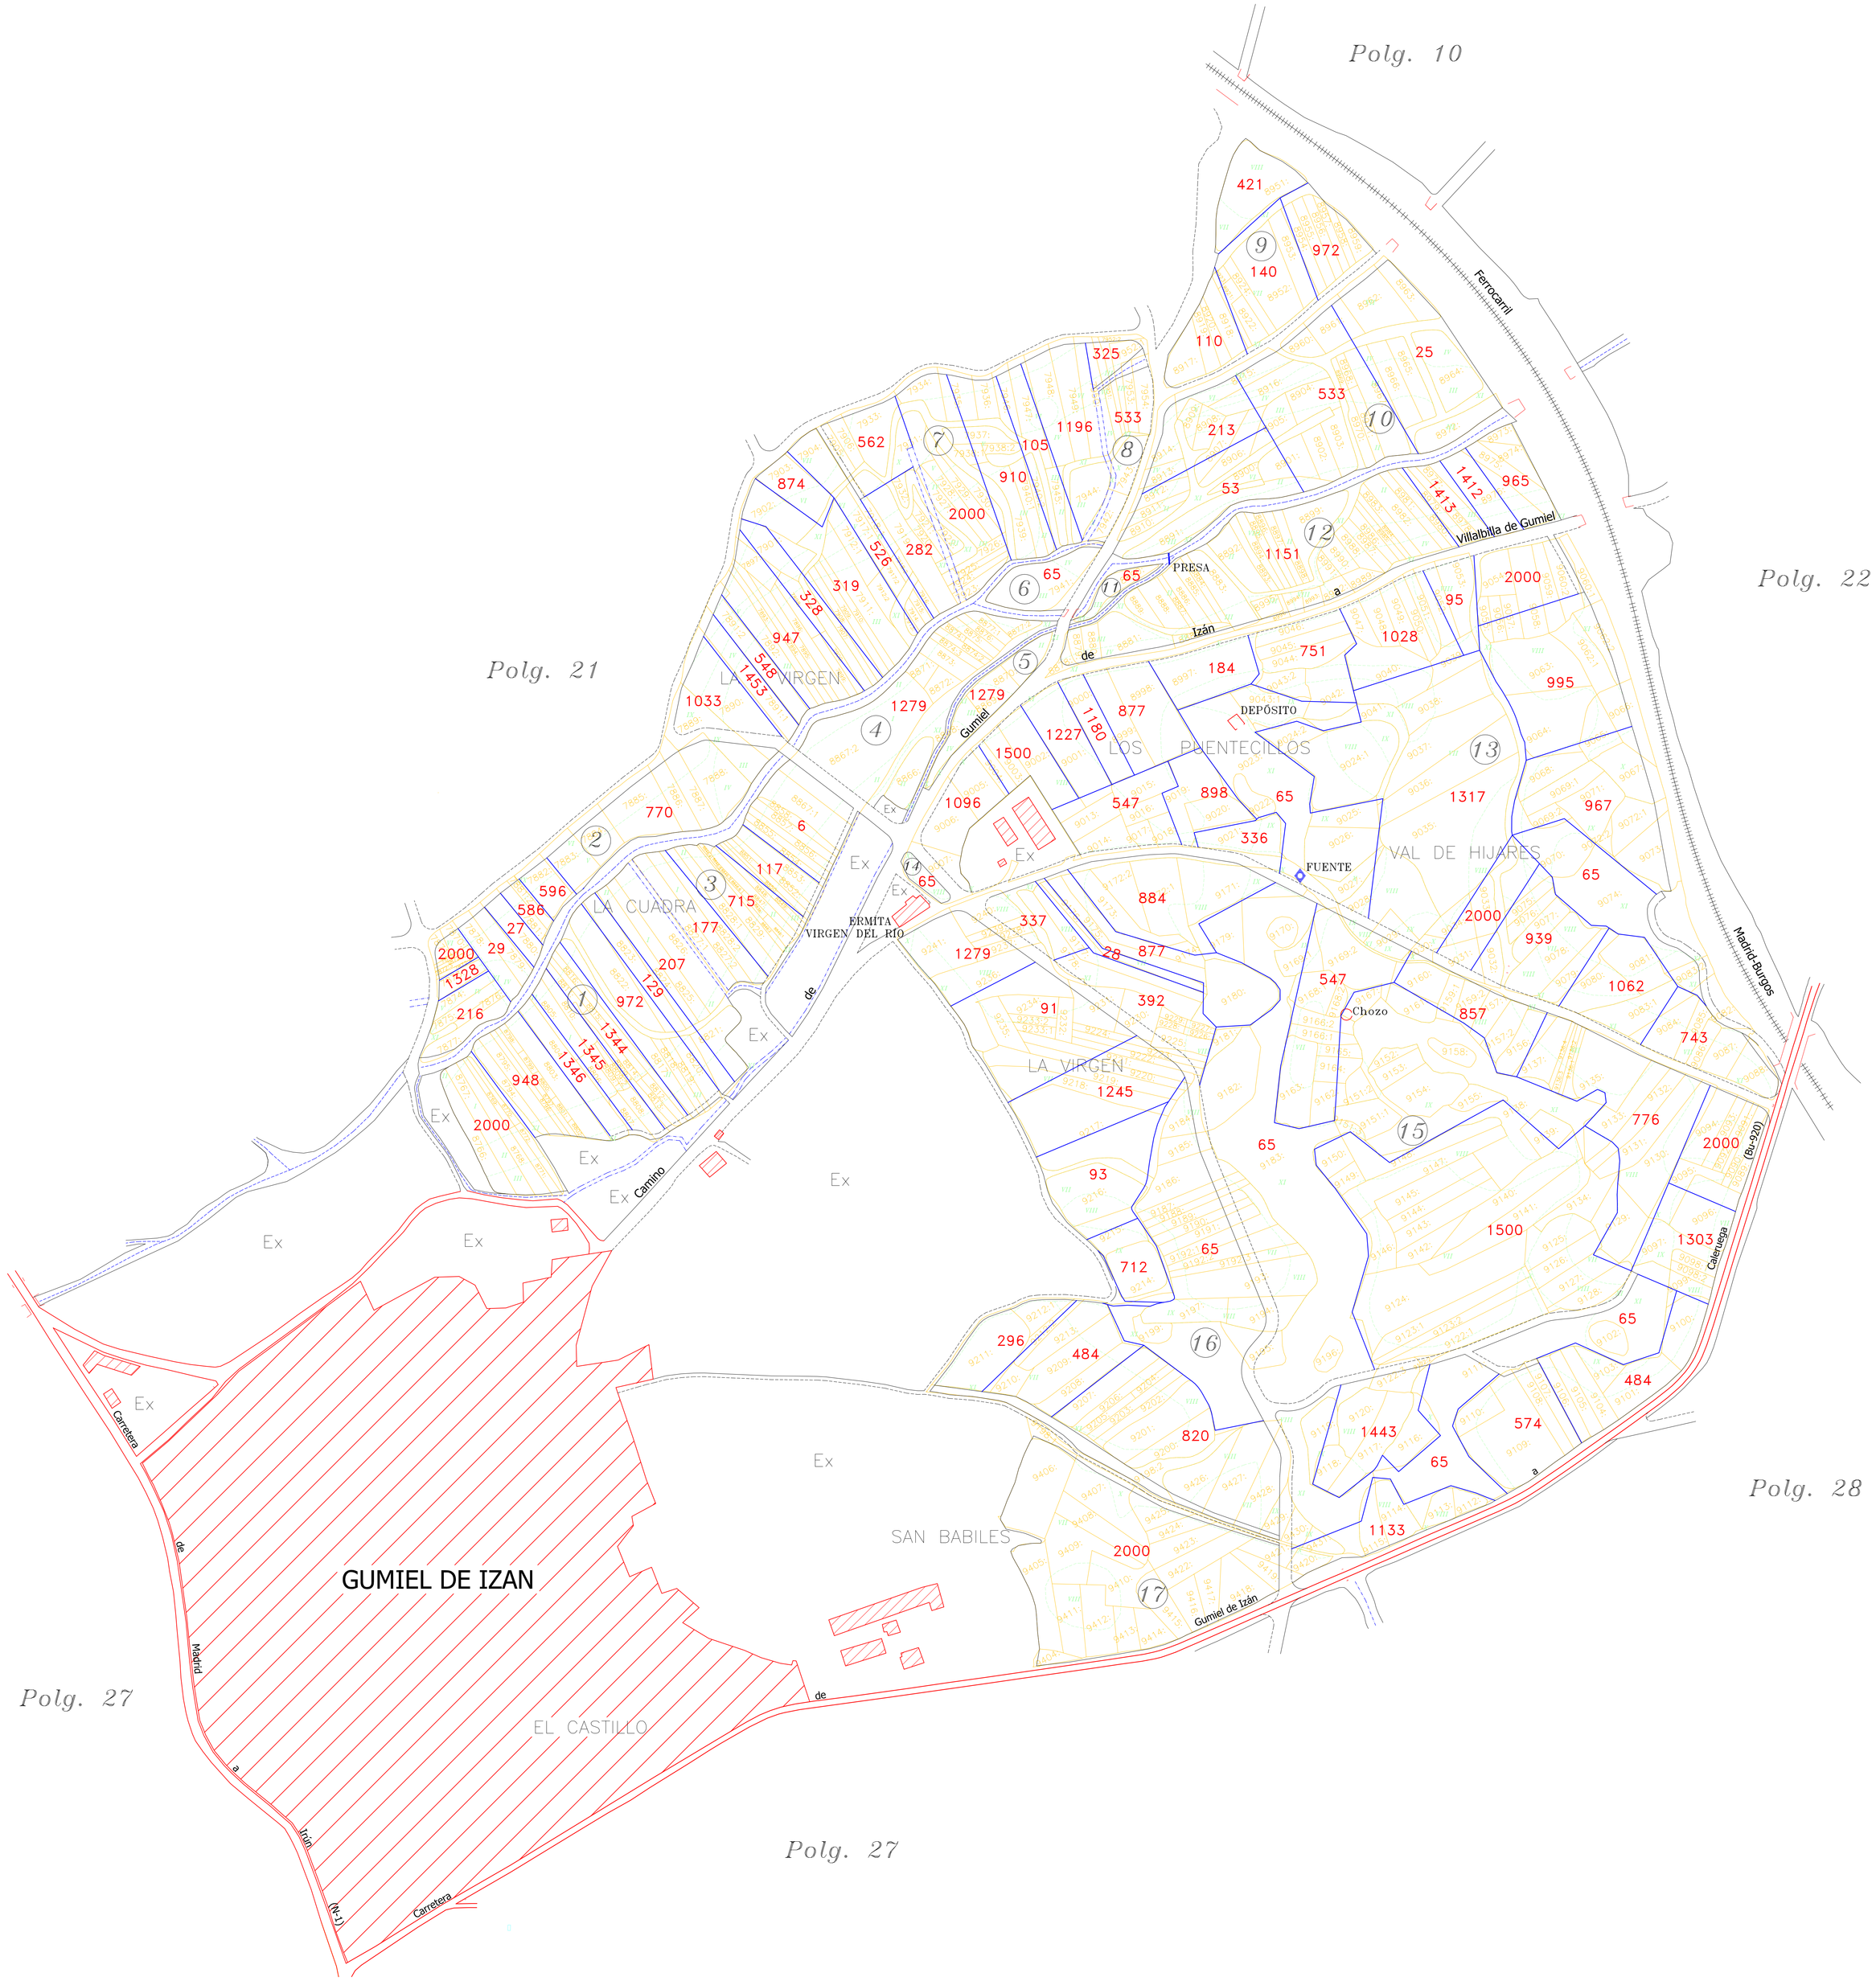

DILIGENCIA: para hacer constar que el presente plano corresponde al Proyecto Modificado de Concentración Parcelaria de la zona de Gumiel de Izán (Burgos) aprobado por este Servicio Territorial por Resolución de de de 2018

EL JEFE DEL SERVICIO TERRITORIAL DE AGRICULTURA Y GANADERÍA

Fdo.:

Junta de Castilla y León
Consejería de Agricultura y Ganadería
Dirección General de Producción Agropecuaria e Infraestructuras Agrarias

INSTITUTO TECNOLÓGICO AGRARIO
Junta de Castilla y León
Consejería de Agricultura y Ganadería

Pol.10 Pol.21 Pol.22 Pol.23 Pol.27 Pol.28

ZONA DE CONCENTRACIÓN PARCELARIA:

PROVINCIA: BURGOS

FASE: **PROYECTO MODIFICADO**

Observaciones: **Datum: ETRS89 Proyección: UTM 30N**

N

Polígono nº: **23**

Autor: CARMEN PAMPLIEGA ANTÓN
TÉCNICO DE LA U.T. DE BURGOS DEL ITACYL

Vº.Bº: JUAN CARLOS ALONSO CONTRERAS
JEFE DE LA UNIDAD TERRITORIAL DEL ITACYL

Escala: 1/2.000

Fecha: Marzo 2018