


GAMA DE COLORES DE LAS DIFERENTES CLASES DE SUELOS

Clase	Valor	Regulada
Primera	100 pios	1R
Segunda	90 pios	2R
Tercera	80 pios	3R
Cuarta	50 pios	4R
Értil	10 pios	Er
Estéril	0 pios	Ex

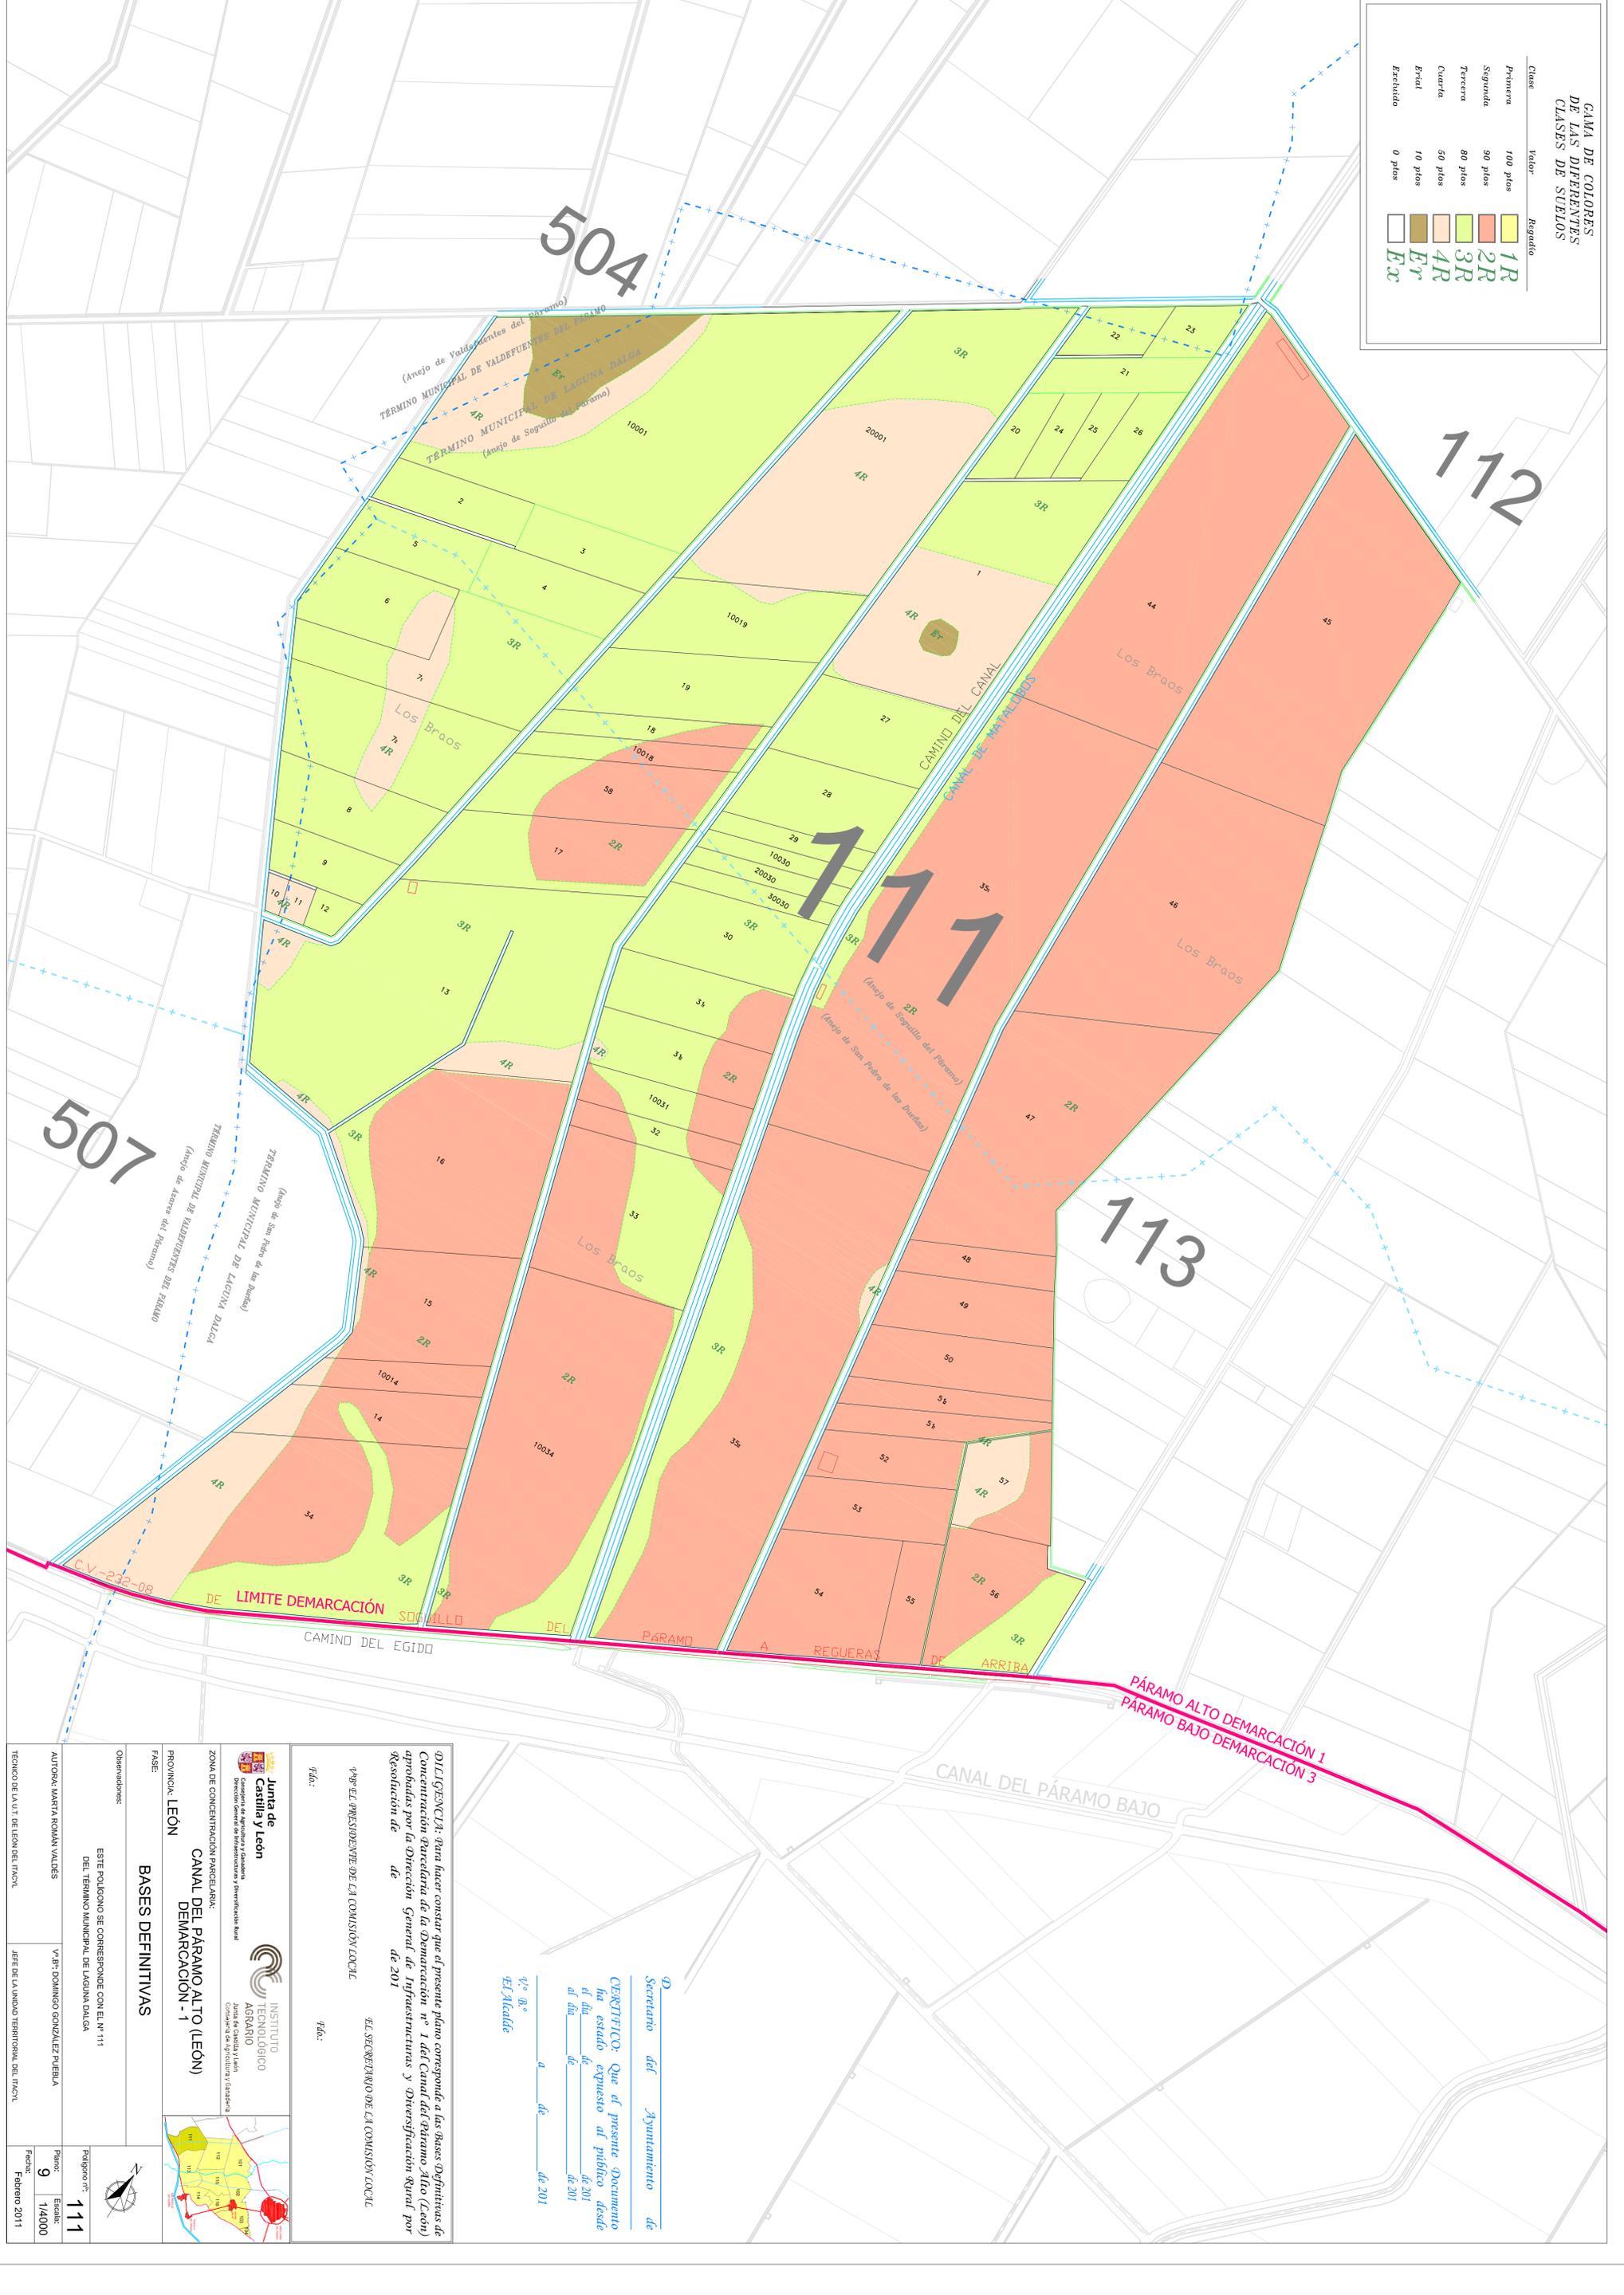

SECRETARÍA DE AGRICULTURA, GANADERÍA Y PESQUERÍA
SECRETARÍA DE INFRAESTRUCTURAS Y DESARROLLO RURAL

Junta de León
 Dirección de Agrariorio y Desarrollo Rural
 Instituto Tecnológico Agrario
 Junta de Castilla y León
 Consejería de Agricultura y Ganadería

PROVINCIA: LEÓN
CANAL DEL PÁRAMO ALTO (LEÓN)
DEMARCACIÓN - 1

FASE: BASES DEFINITIVAS

Observaciones:
 ESTE POLÍGONO SE CORRESPONDE CON EL N.º 111 DEL TÉRMINO MUNICIPAL DE LAGUNA DALGA

AUTORA: MARTA ROMÁN VALDES
 V.º R.º DOMINGO GONZÁLEZ PUEBLA

TÉRMINO DEL A.U.T. DEL LEÓN DEL I.R.A.C.N.

Polígono n.º: **111**
 Plano: **9**
 Escala: **1/4000**
 Fecha: **Febrero 2011**

EL SECRETARIO DE LA COMISIÓN LOCAL
 Fdo.:
 Fdo.:

SECRETARIO del Ayuntamiento de
CERTIFICADO: Que el presente Documento ha estado expuesto al público desde el día de 2011 al día de 2011
 Fdo.:
 Fdo.:

