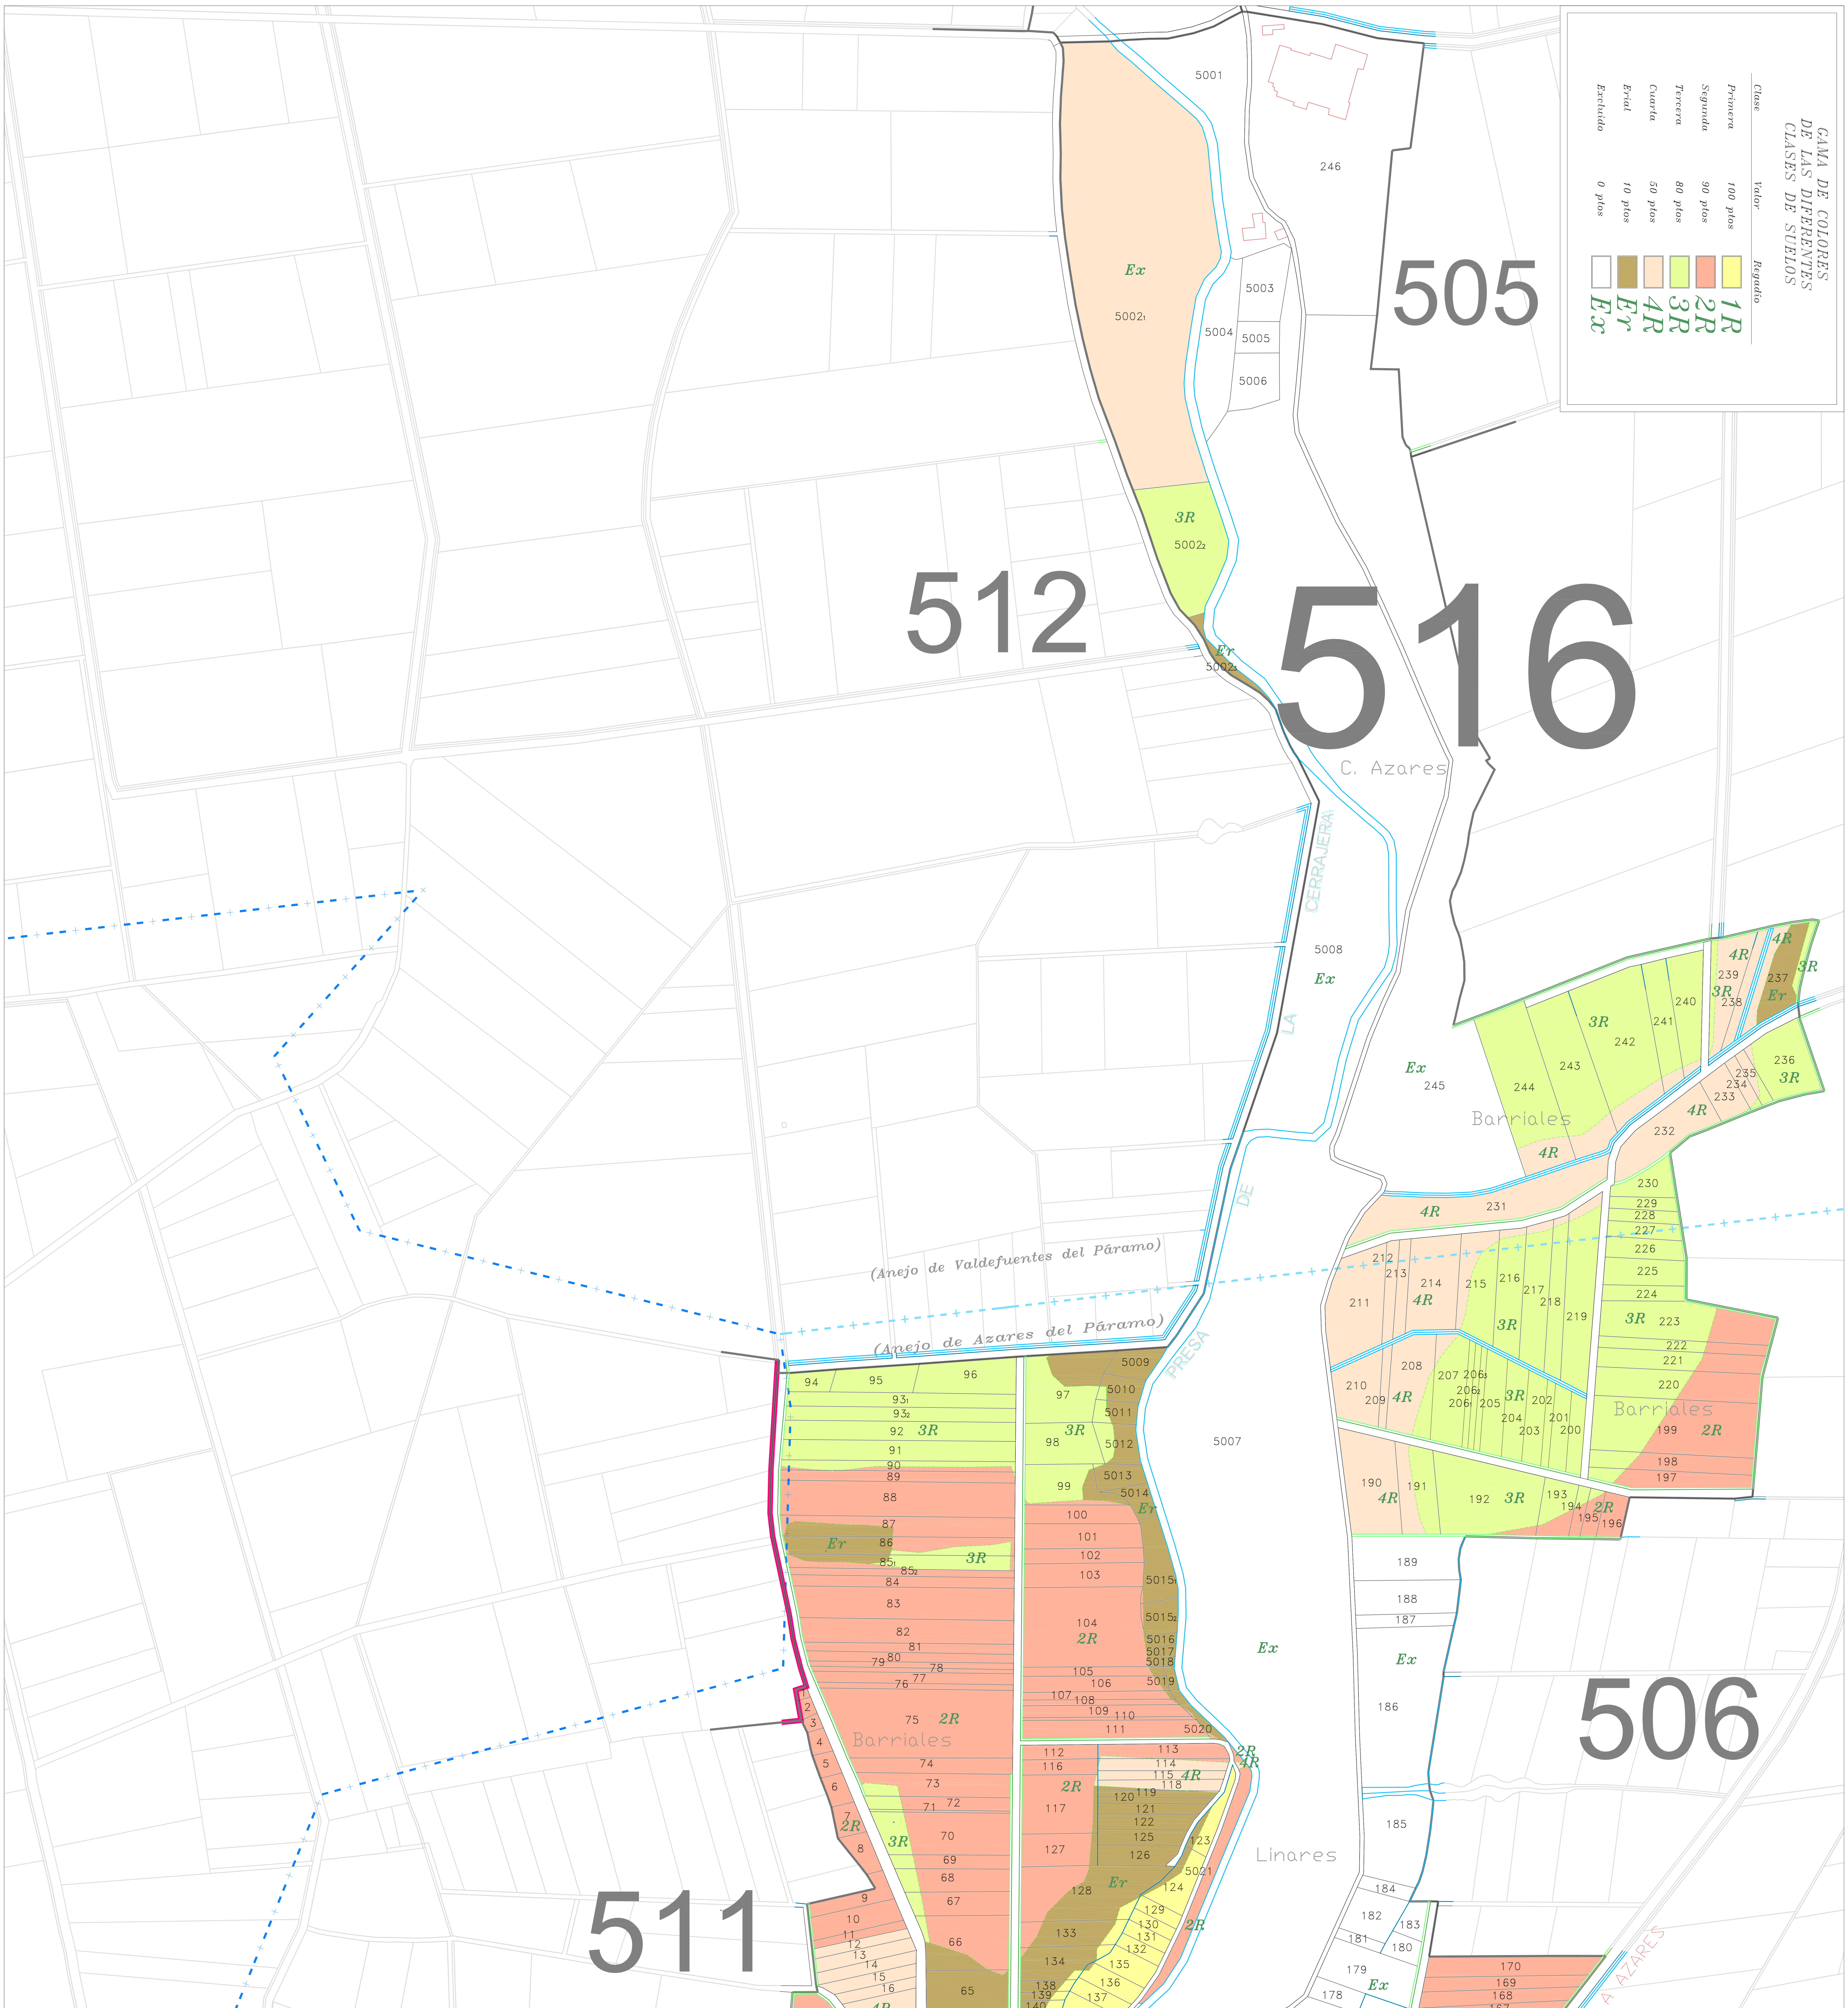

DILIGENCIA: Para hacer constar que el presente plano corresponde a las Bases Definitivas de Concentración Parcelaria de la Demarcación nº 1 del Canal del Páramo Alto (León) aprobadas por la Dirección General de Infraestructuras y Diversificación Rural por Resolución de de de 201

Vº Bº EL PRESIDENTE DE LA COMISIÓN LOCAL

Fdo.:

EL SECRETARIO DE LA COMISIÓN LOCAL

Fdo.:

D. ______ Secretario del Ayuntamiento de ______

CERTIFICO: Que el presente Documento ha estado expuesto al público desde el día ___ de ______ de 201 al día ___ de ______ de 201

______ a ___ de ______ de 201

Vº Bº
El Alcalde

Junta de Castilla y León
Consejería de Agricultura y Ganadería
Dirección General de Infraestructuras y Diversificación Rural

INSTITUTO TECNOLÓGICO AGRARIO
Junta de Castilla y León
Consejería de Agricultura y Ganadería

ZONA DE CONCENTRACIÓN PARCELARIA:
CANAL DEL PÁRAMO ALTO (LEÓN)
DEMARCACIÓN - 1

PROVINCIA: LEÓN

FASE:
BASES DEFINITIVAS

Observaciones:
ESTE POLÍGONO SE CORRESPONDE CON EL Nº 116 DEL TÉRMINO MUNICIPAL DE VALDEFUENTES DEL PÁRAMO

AUTORA: MARTA ROMÁN VALDÉS
TÉCNICO DE LA U.T. DE LEÓN DEL ITACYL

Vº.Bº: DOMINGO GONZÁLEZ PUEBLA
JEFE DE LA UNIDAD TERRITORIAL DEL ITACYL

Polígono nº: 516
Plano: 44
Escala: 1/3000
Fecha: Febrero 2011